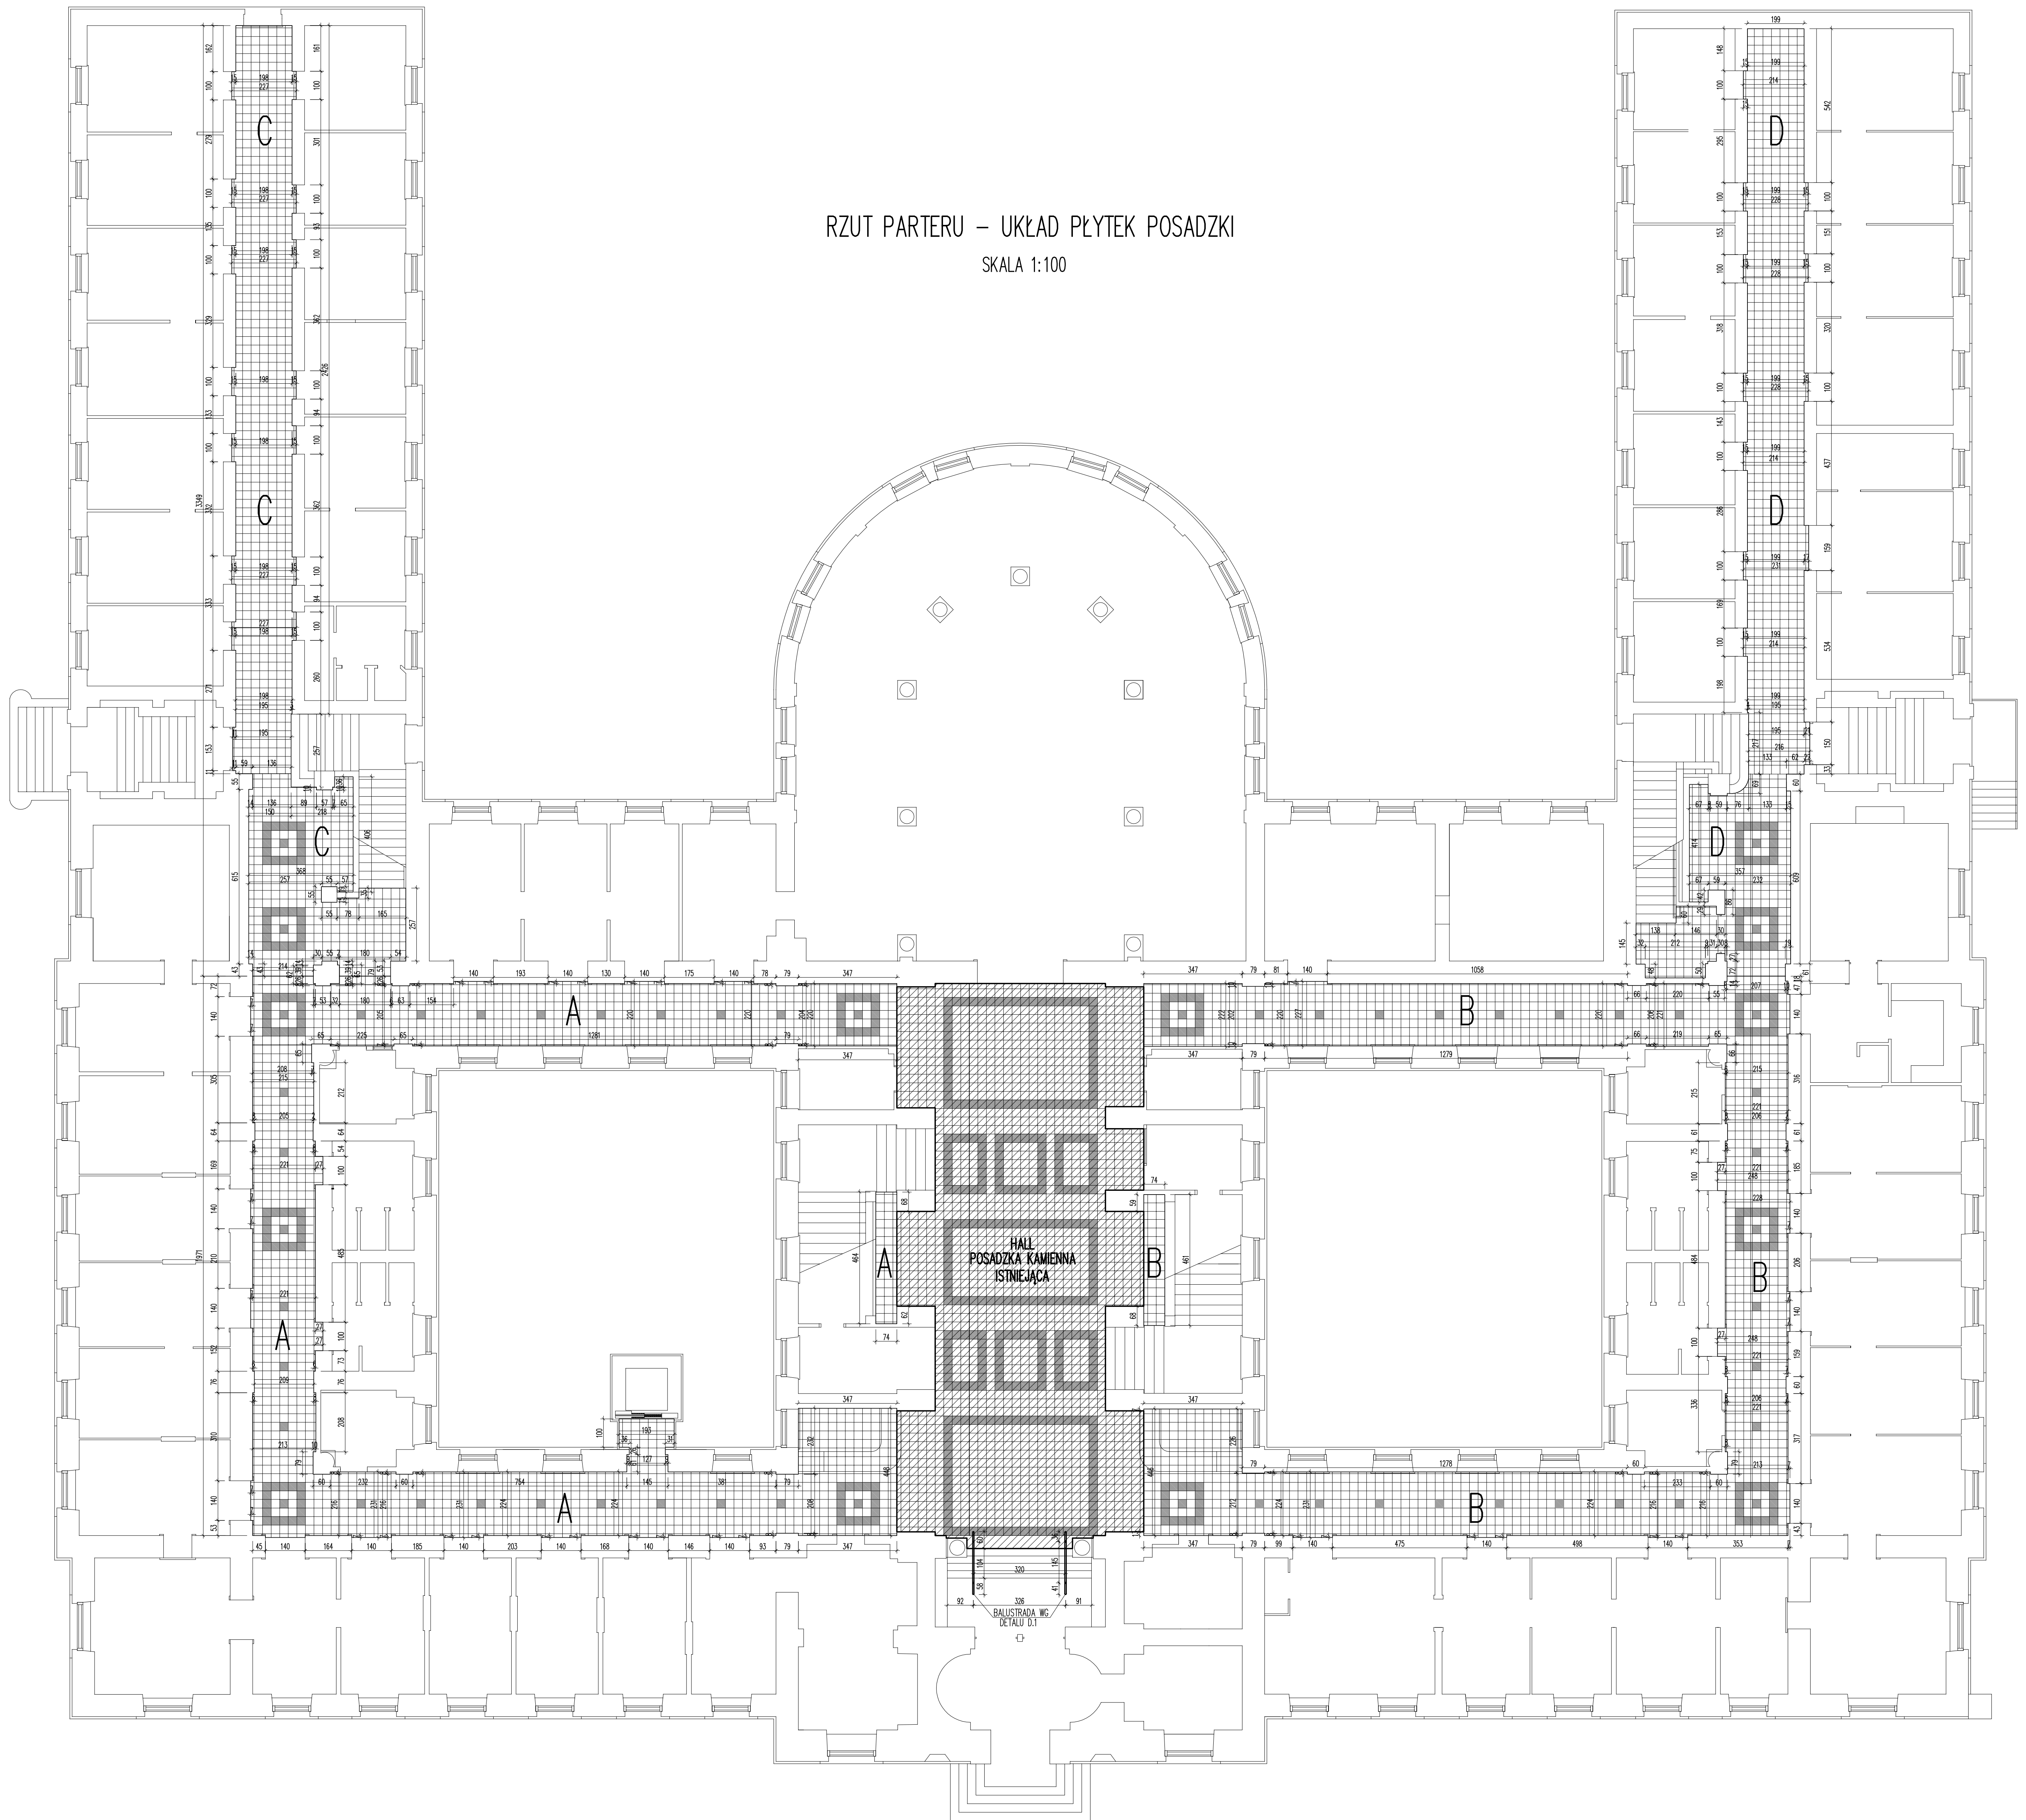
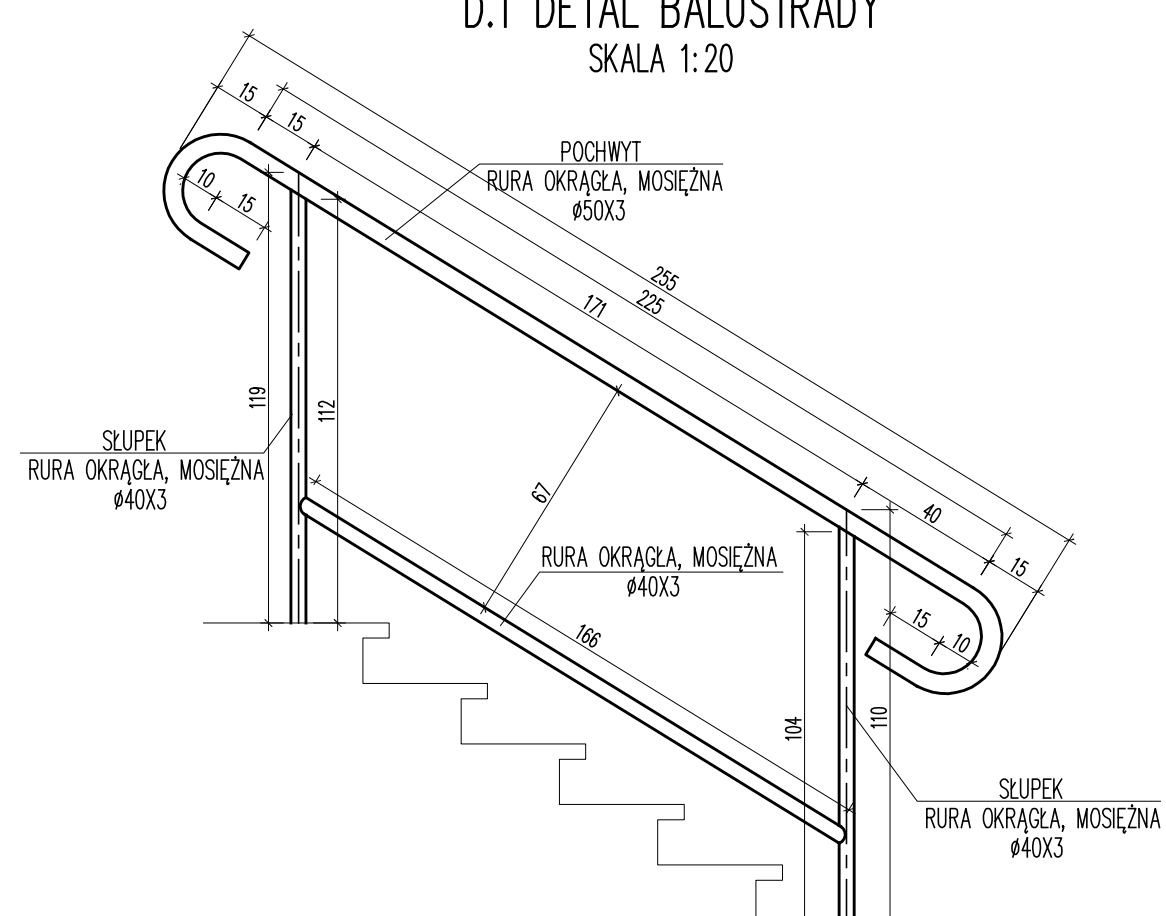


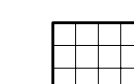
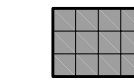

RZUT PARTERU – UKŁAD PŁYTEK POSADZKI  
SKALA 1:100



D.1 DETAL BALUSTRADY  
SKALA 1:20



OZNACZENIA:

-  - PŁYTKI GRESOWE 30x30, JASNO-SZARE
-  - PŁYTKI GRESOWE 30x30, CIEMNIEJSZE
-  - POSADZKA KAMIENNA ISTNIEJĄCA

ZESTAWIENIE POWIERZCHNI:

STREFA A – 150,30 m<sup>2</sup>  
STREFA B – 146,22 m<sup>2</sup>  
STREFA C – 84,13 m<sup>2</sup>  
STREFA D – 81,02 m<sup>2</sup>  
RAZEM – 461,67 m<sup>2</sup>

UWAGI:

- POSADZKĘ ISTNIEJĄCĄ OCZYŚCIĆ, OSZLIFOWAĆ I NAPRAWIĆ

"BUDOPROJEKT" Biuro Usług Projektowych  
inż. Janusz Fronczyk  
20-102 Lublin, ul. Zamojska 43/13 tel./fax.81-743 72 92

Objekt: Urząd Wojewódzki w Lublinie ul. Spokojna 4  
Temat: Projekt remontu korytarzy parteru i II piętra

Funkcja	Imię i Nazwisko	Nr. uprawn.	Data	Podpis
Projektant	mgr inż. arch. J.Begliello	2249/Lb/93	06.2012	
Projektant	inż. J.Fronczyk	1643/Lb/82	06.2012	
Asystent	mgr inż. P. Pięciński		06.2012	

Tytuł rysunku: RZUT PARTERU – UKŁAD PŁYTEK POSADZKI  
Skala: 1:20  
1:100  
Nr rys.: 1