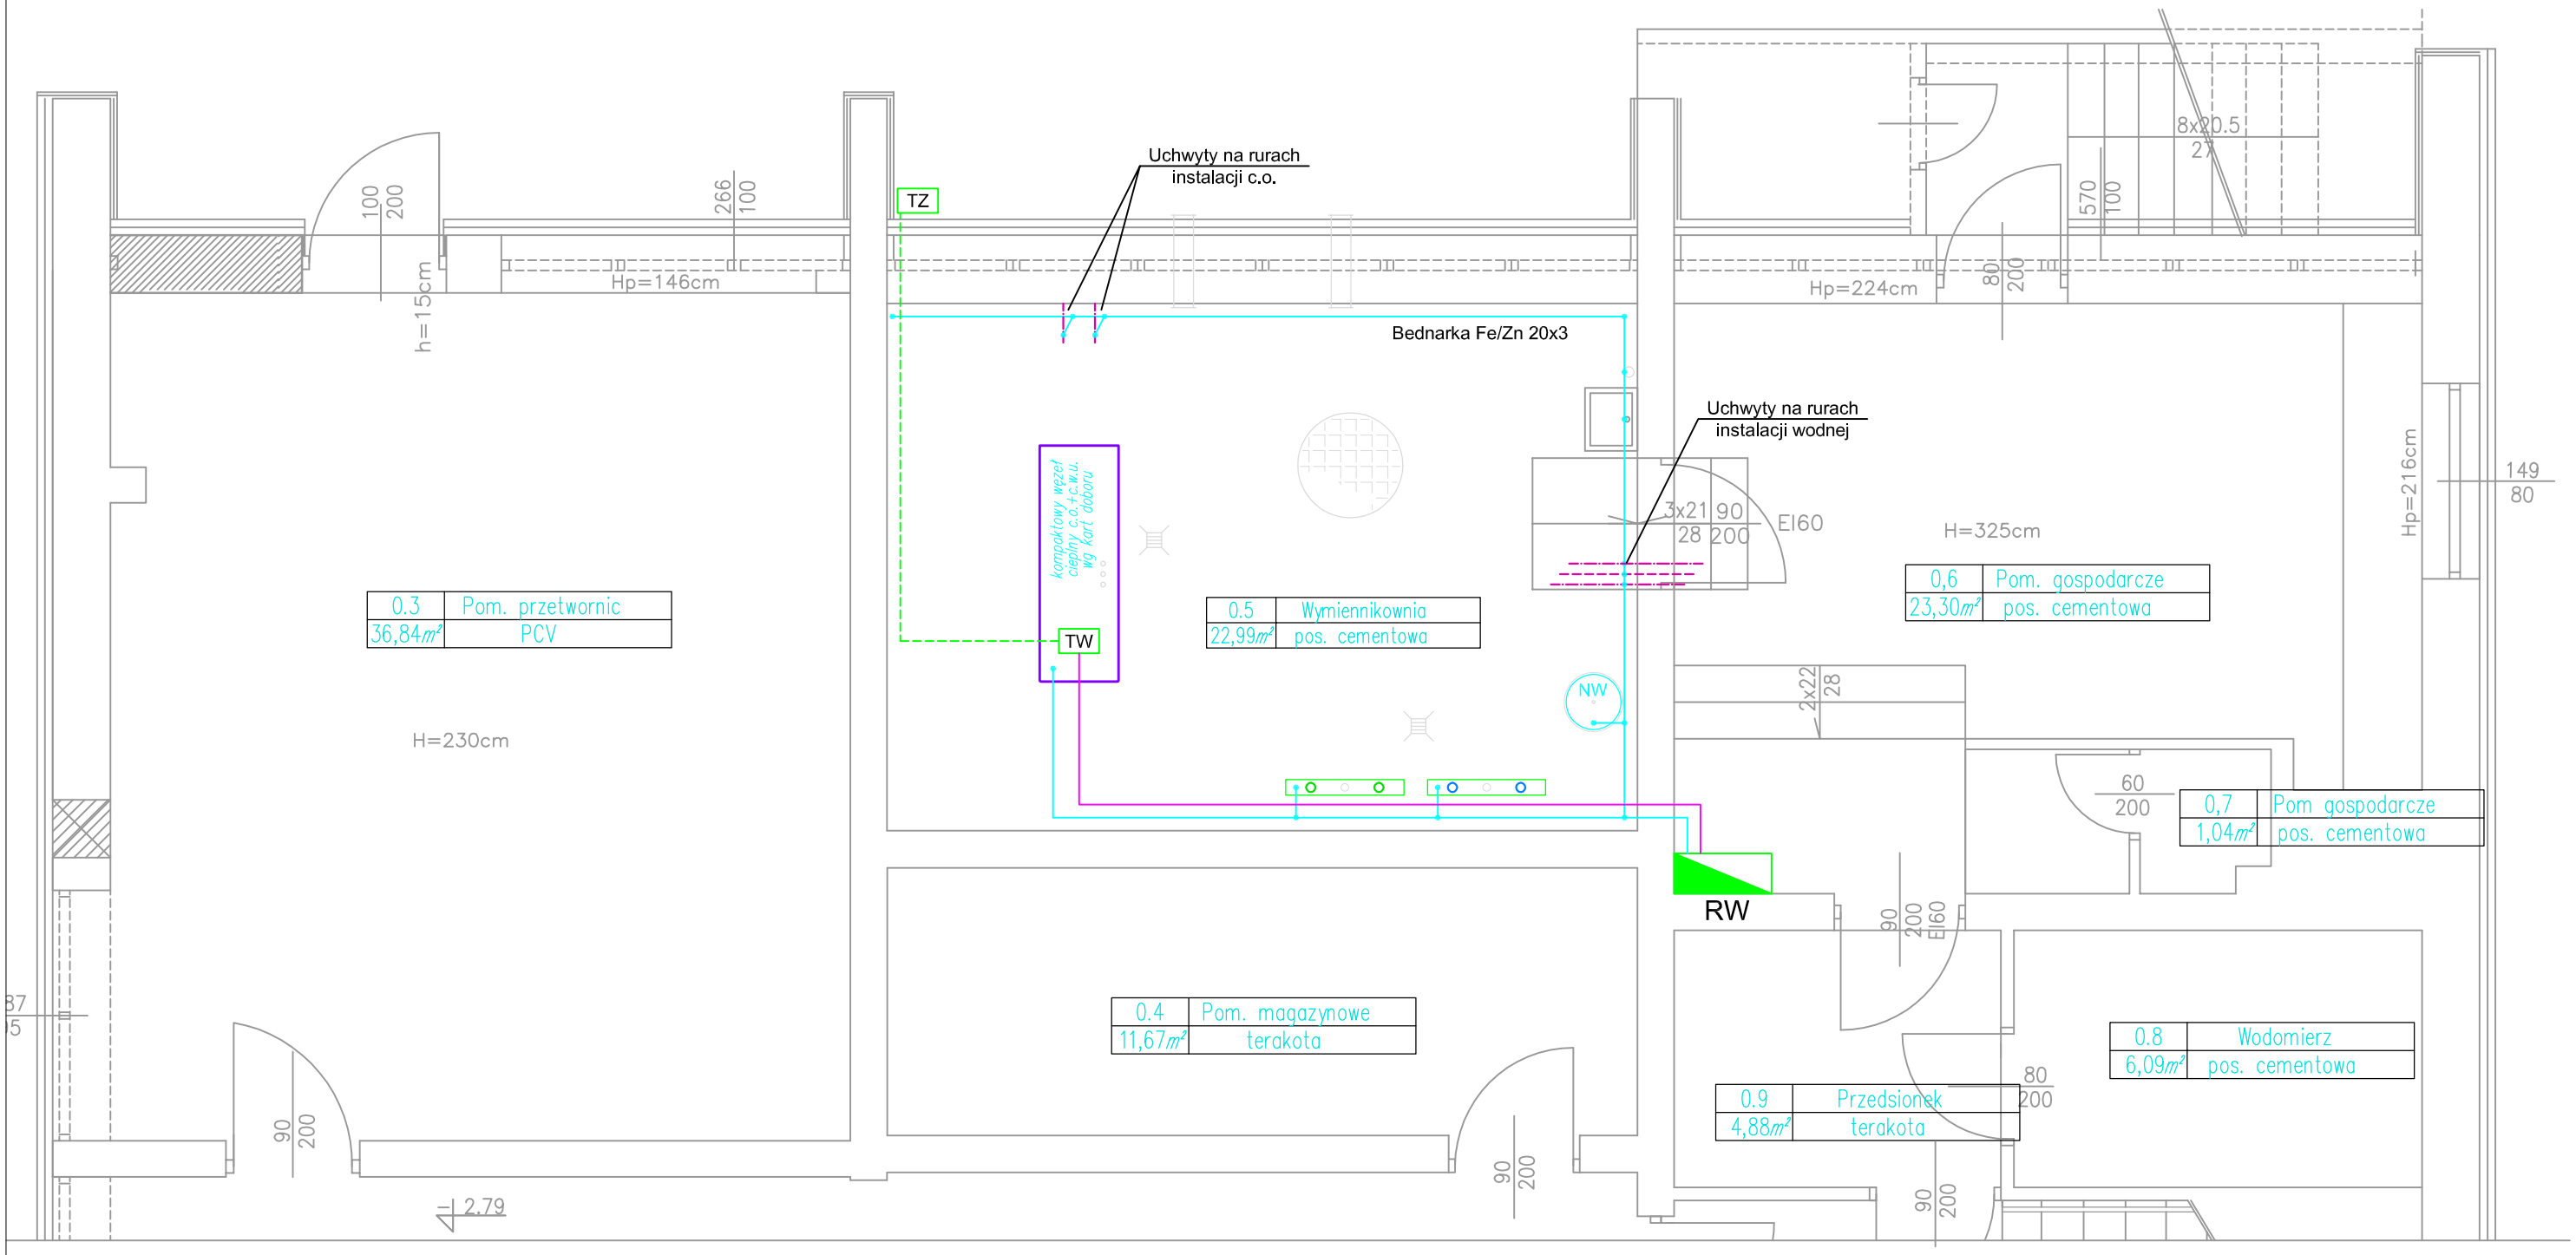

Instalację wykonać przewodami YDY/750V, YStY/500V według schematu TK
Przewody układać na korytach zbiorczych metalowych 50x50, odejścia do urządzeń w rurach ochronnych RL.
Ochrona od porażeń: wyłączniki różnicowo-prądowe, obudowy w II klasie izolacji.
RW - istniejąca tablica wymiennikowni,
TW - tablica sterownicza węzła (dostawa producenta),
TZ - czujnik temperatury zewnętrznej.
RW - TW - YDY3x2,5mm2
TW - TZ - YStY2x1,0mm2

Biuro Usług Projektowych "BUDOPROJEKT"
inż. Janusz Fronczyk
20-002 Lublin, ul. Narutowicza 22/13 tel./fax. 743 72 92

Obiekt: Budynek Wojewódzkiego Ośrodka Informatyki, Terenowy Bank Danych Lublin, ul. Czechowska 15

Instalacje elektryczne wymiennikowni ciepła.

Funkcja	Imię i Nazwisko	Nr. uprawn.	Data	Podpis
Projektant	mgr inż. Mariusz Rola	LUB/0048/PWOE/04	XII. 2011	
Sprawdził	mgr inż. Wojciech Wójtowicz	LUB/0184/PWOE/08	XII. 2011	

Treść rysunku: **Rzut węzła - instalacje technologiczne**

Skala: **1:50**

Nr rys.: **2**