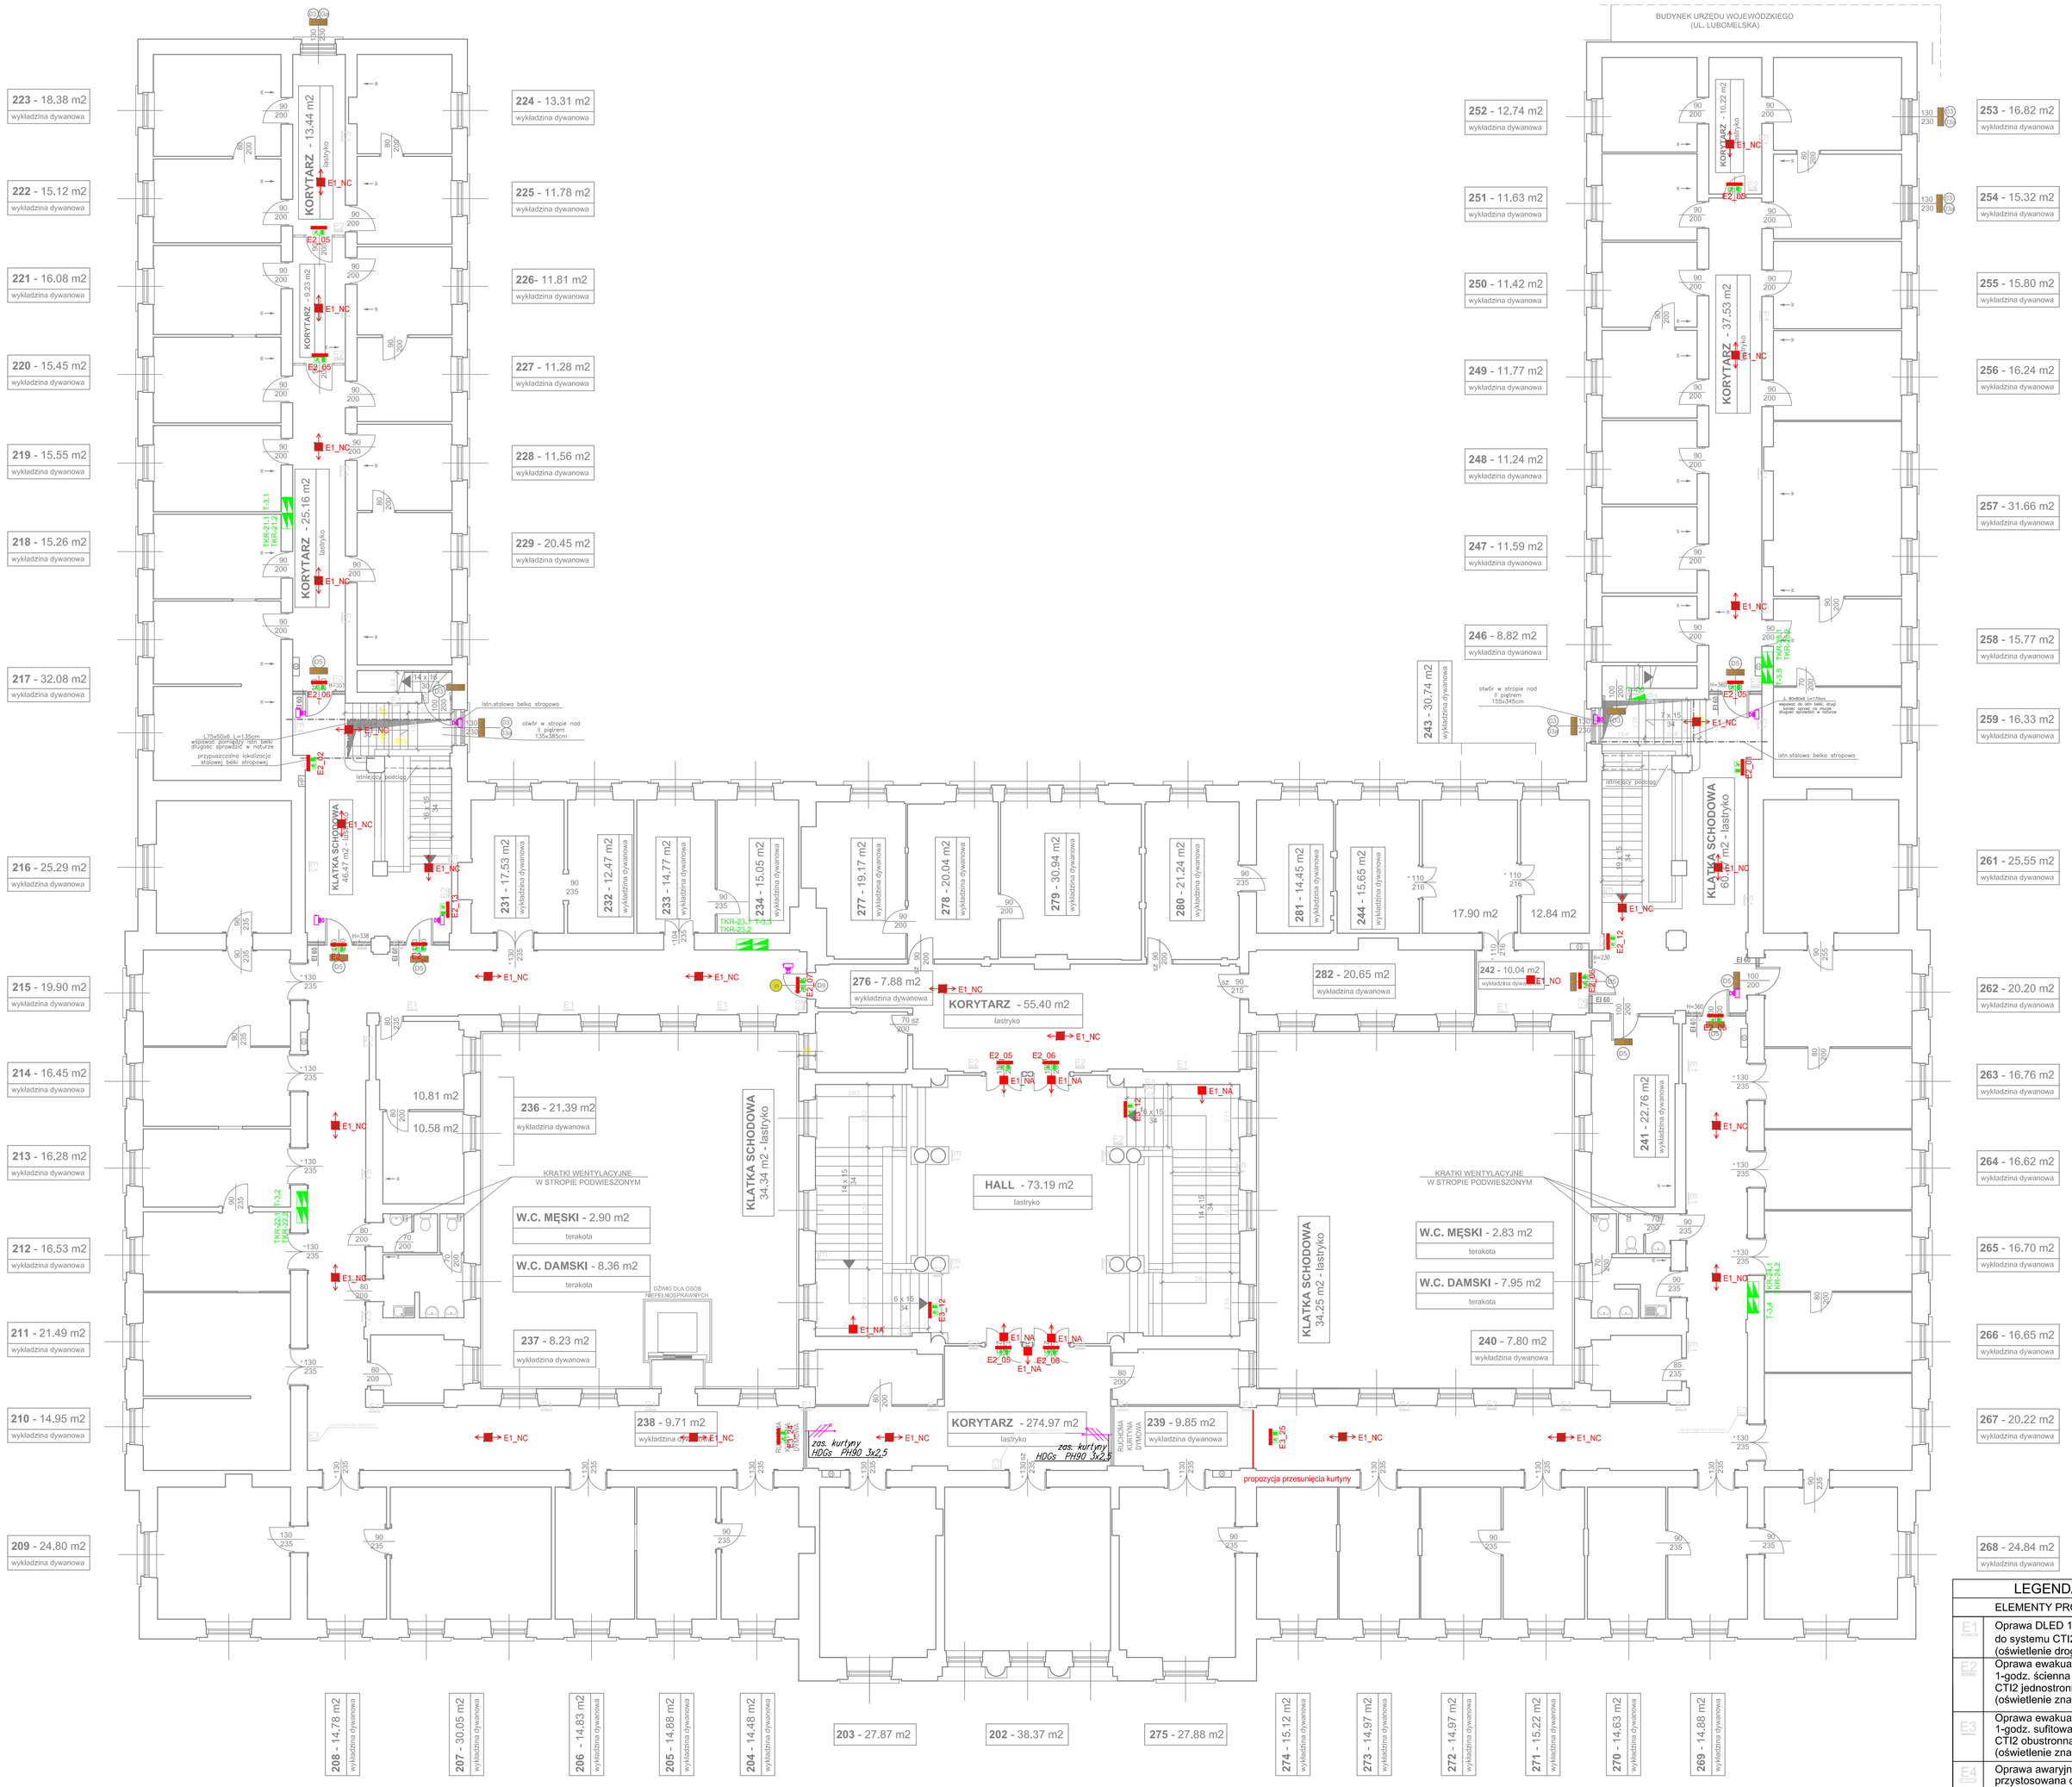

LEGENDA

ELEMENTY PROJEKTOWANE	
E1	Oprawa DLED 1W 1-godz. WB do systemu CTI2 z modułem AW (oświetlenie drogi ewakuacji)
E2	Oprawa ewakuacyjna M1 LED 1-godz. ścienna do systemu CTI2 jednostronna z modułem AW (oświetlenie znaków ewakuacji)
E3	Oprawa ewakuacyjna M2 LED 1-godz. sufitowa do systemu CTI2 obustronna z modułem AW (oświetlenie znaków ewakuacji)
E4	Oprawa awaryjna LED IP65 CTI2 przystosowana do pracy w war. niskich temperatur, z modułem AW
	Nr linii / nr elemntu w linii CTI2
	Wypust - zasilenie urz. 1-f
	Wypust - zasilenie urz. 3-f
ELEMENTY ISTNIEJĄCE	
	Tablica elektryczna

Biuro Usług Projektowych "BUDOPROJEKT"
Inż. Janusz Fronczyk
20-004 Lublin, ul. Narutowicza 22/13 tel./fax. 743 72 92

Projekt budowlany dostosowania budynku LUW do przepisów ochrony przeciwpożarowej
Lubelski Urząd Wojewódzki, Lublin ul. Spokojna 4

Funkcja	Imię i Nazwisko	Nr. uprawn.	Data	Podpis
Projektant	mgr inż. Mariusz Rola	LUB/0148/ PWOE/04	12.2011	
Sprawdzający	mgr inż. Wojciech Wójtowicz	LUB/0184/ PWOE/08	12.2011	
Opracował	mgr inż. Norbert Gajda	-	12.2011	
Opracował	mgr inż. Mirosław Bożek	-	12.2011	

Treść rysunku:

Rzut piętra II - instalacja oświetlenia ewakuacyjnego

Skala **1:100**

Nr rys. **E5**