ELEWACJA TYLNA OD STRONY ZACHODNIEJ (C) 1 : 100

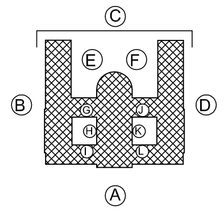

Elementy sztukatorskie do naprawy bądź wymiany.
Zdjęcie warstw cementowych na adaptowanych detalach.
Elementy do pozostawienia: oczyścić z brudu i farb, powierzchnie o naruszonej lub osłabionej strukturze wzmocnić strukturalnie preparatem silikatowym Spezial Fixative lub krzemoorganicznym Steinfestiger 100, uzupełnienia i rekonstrukcje wykonać metodą ciągnioną z zapraw specjalistycznych, wykonać zbrojenia do uzupełnienia i zamocowania sztukaterii z drutu nierdzewnego wklejonego na spoiwie Tenax Solido, poszerzyć pęknięcia na gzymsach w formie litery V i wypełnić zaprawą wapienno-trassową z dodatkiem mikrowłókien, uzupełnić ubytki ornamentalnych dekoracji sztukatorskich zaprawą wapienno-piaskową z dodatkiem trasu.

skuć wykładziny z lastryka płukanego na wysokości cokołów

OZNACZENIA:

- ubytki, złuszczenia, odparzenia tynku
- przecierki cementowe
- glony na ścianach
- 0,3mm — rysy, spękania muru
- w — rysy włosowate
- naprawa spękań nadprozy i murów systemem Helifix wg rys. szczegółowego

Tynki gładkie ścian wykonać z gotowej zaprawy specjalistycznej:
– obrzutki z zaprawy Vorspritzmortel
– tynku podkładowego Grundputz
– gładzi z tynku wierzchniego drobnoziarnistego Feinputz.
Malowanie całej elewacji:
– gruntowanie preparatem Silikat Grundierung D
– malowanie 2x farbą silikatową dyspersyjno – krzemianową Silikatfarbe D

Naprawa tynków w partiach cokołowych poprzez wykucie spękanych i zasolonych spoin, odsolenie ścian preparatem Sulfatex flussig lub Esco–fluat, uzupełnienie spoin zaprawą Salzsplcherputz, wykonanie warstwy szczepnej z obrzutki Vorspritzmortel, na wys. 0,5m od terenu uszczelnić ścianę preparatem Kiesol i zaprawą szlamową wodoszczelną Sulfatexschlamme, wykonanie tynku magazynującego sole grub. 2cm Grundputz, wykonanie tynku renowacyjnego Sanierputz, gruntowanie i malowanie.

UWAGA:
Pozostałe roboty remontowe wykonać jak na elewacji frontowej i wg opisu technicznego.

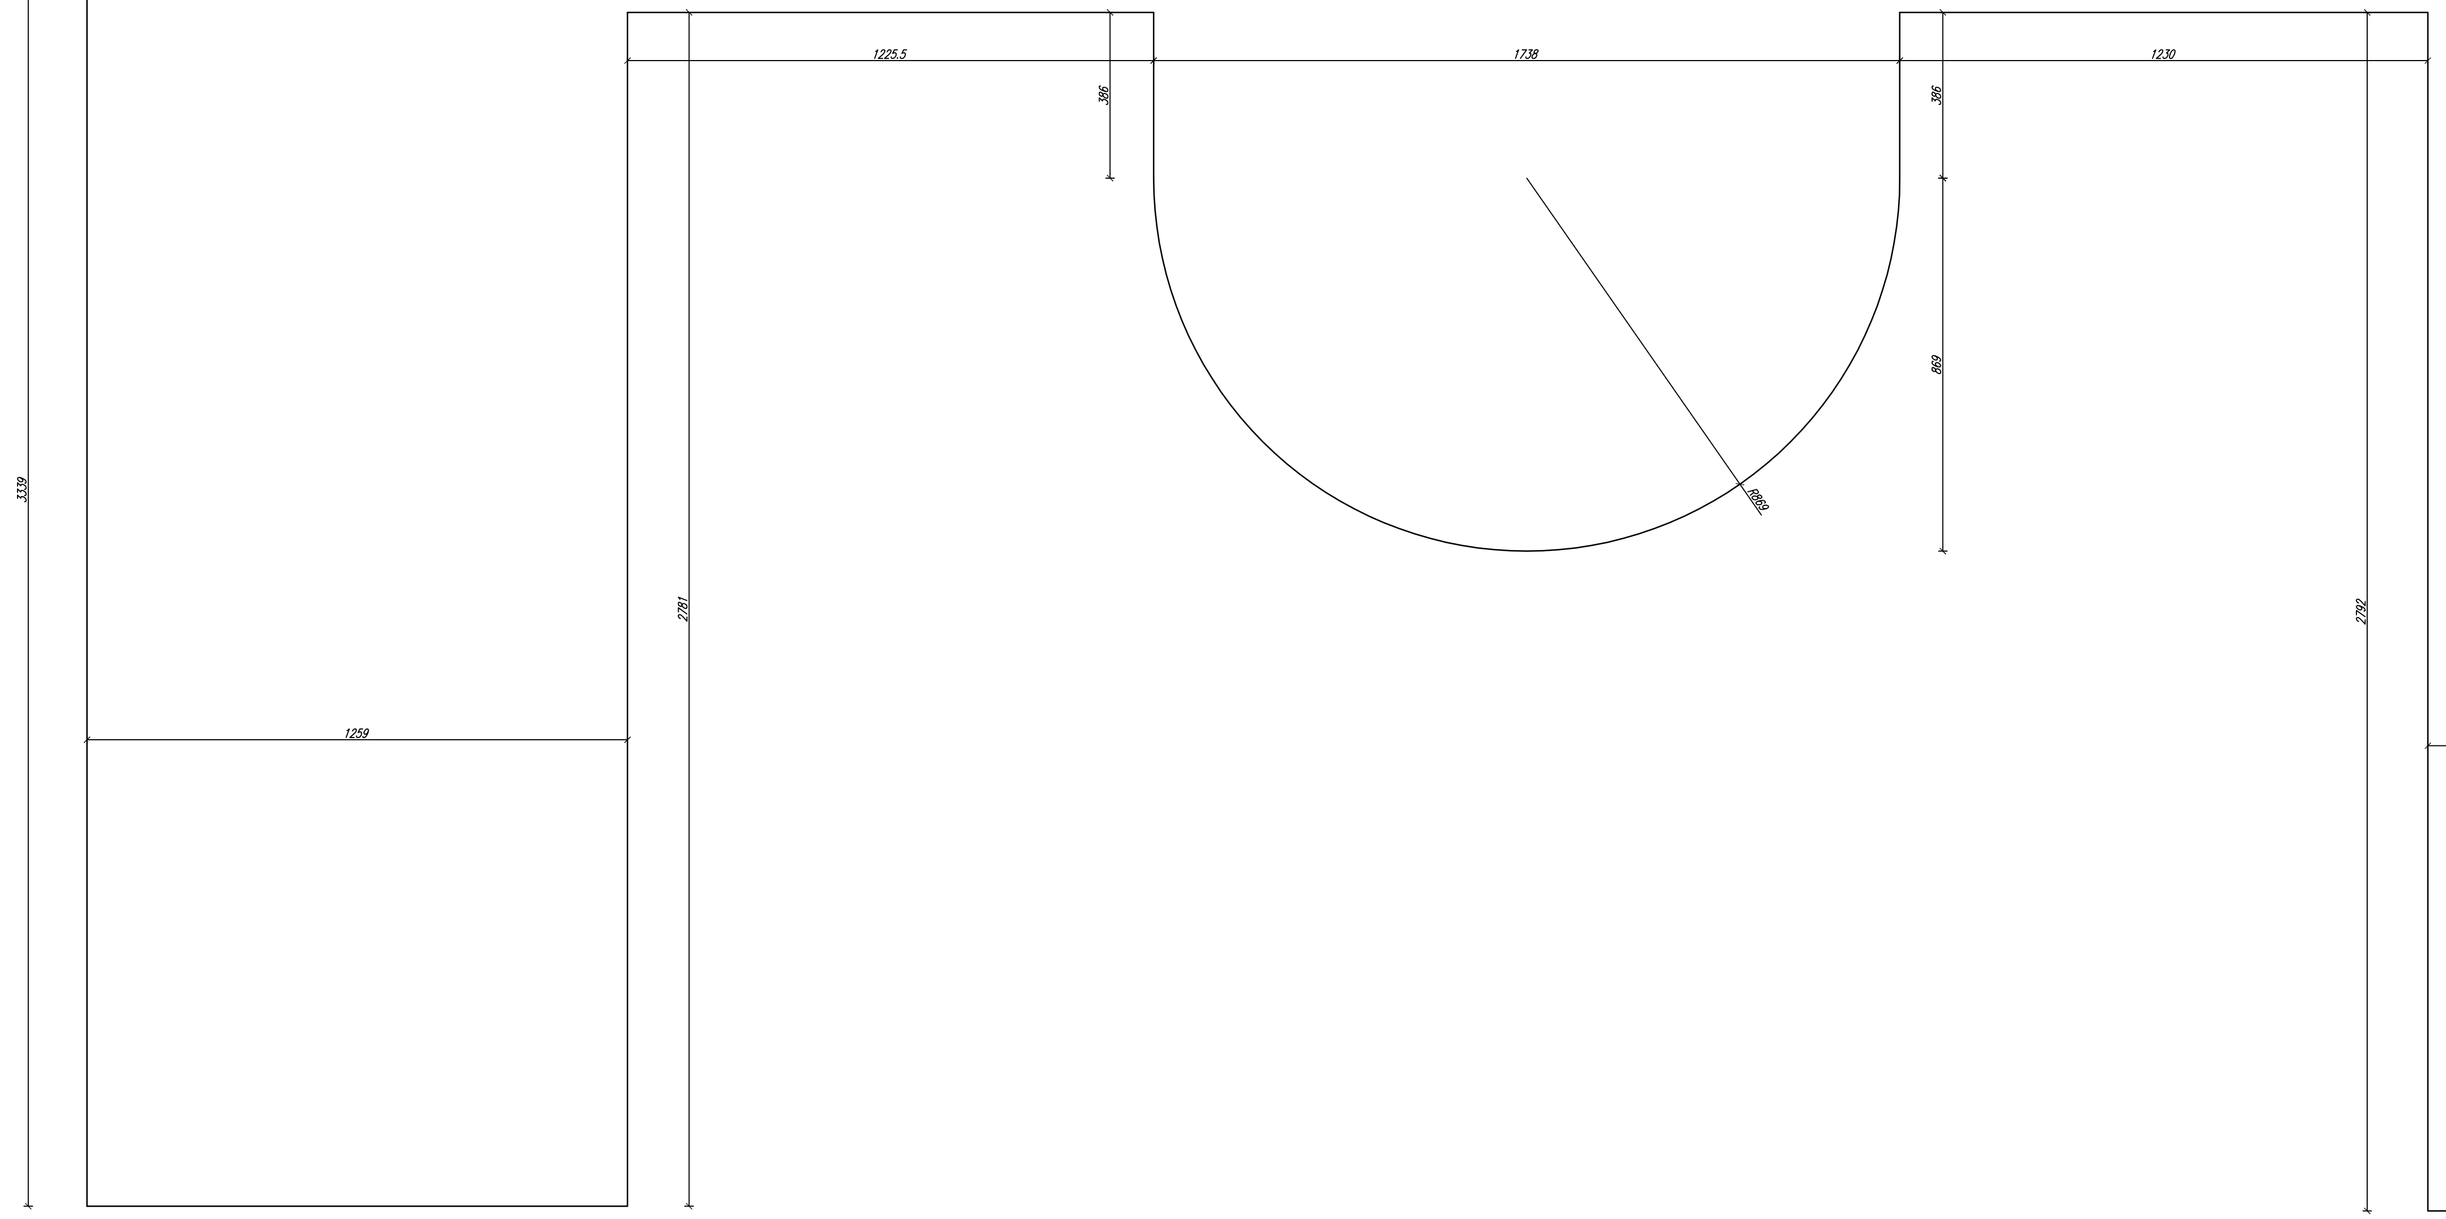

Biuro Usług Projektowych "BUDOPROJEKT"	
inż. Janusz Fronczyk	
20-004 Lublin, ul. Narutowicza 22/13 tel./fax. 743 72 92	
Obiekt: Urząd Wojewódzki, Lublin ul. Spokojna 4	
Projekt budowlany remontu kolorystyki elewacji	

Funkcja	Imię i Nazwisko	Nr. uprawn.	Data	Podpis
Projektant architektury	mgr inż. arch J. Begiełło	2249/Lb/93	V. 2008	
Projektant konstrukcji	inż. J. Fronczyk	1643/Lb/82	V. 2008	
Opracowała	mgr inż. E. Dąbrowska		V. 2008	
Sprawdzający arch.	inż. arch. J. Żurawiecki	10/58	V. 2008	

Treść rysunku: Elewacja tylna od strony zachodniej

Skala	Nr rys.
1:100	12