


Inwentaryzacja schodów wejścia głównego
Skala 1:50

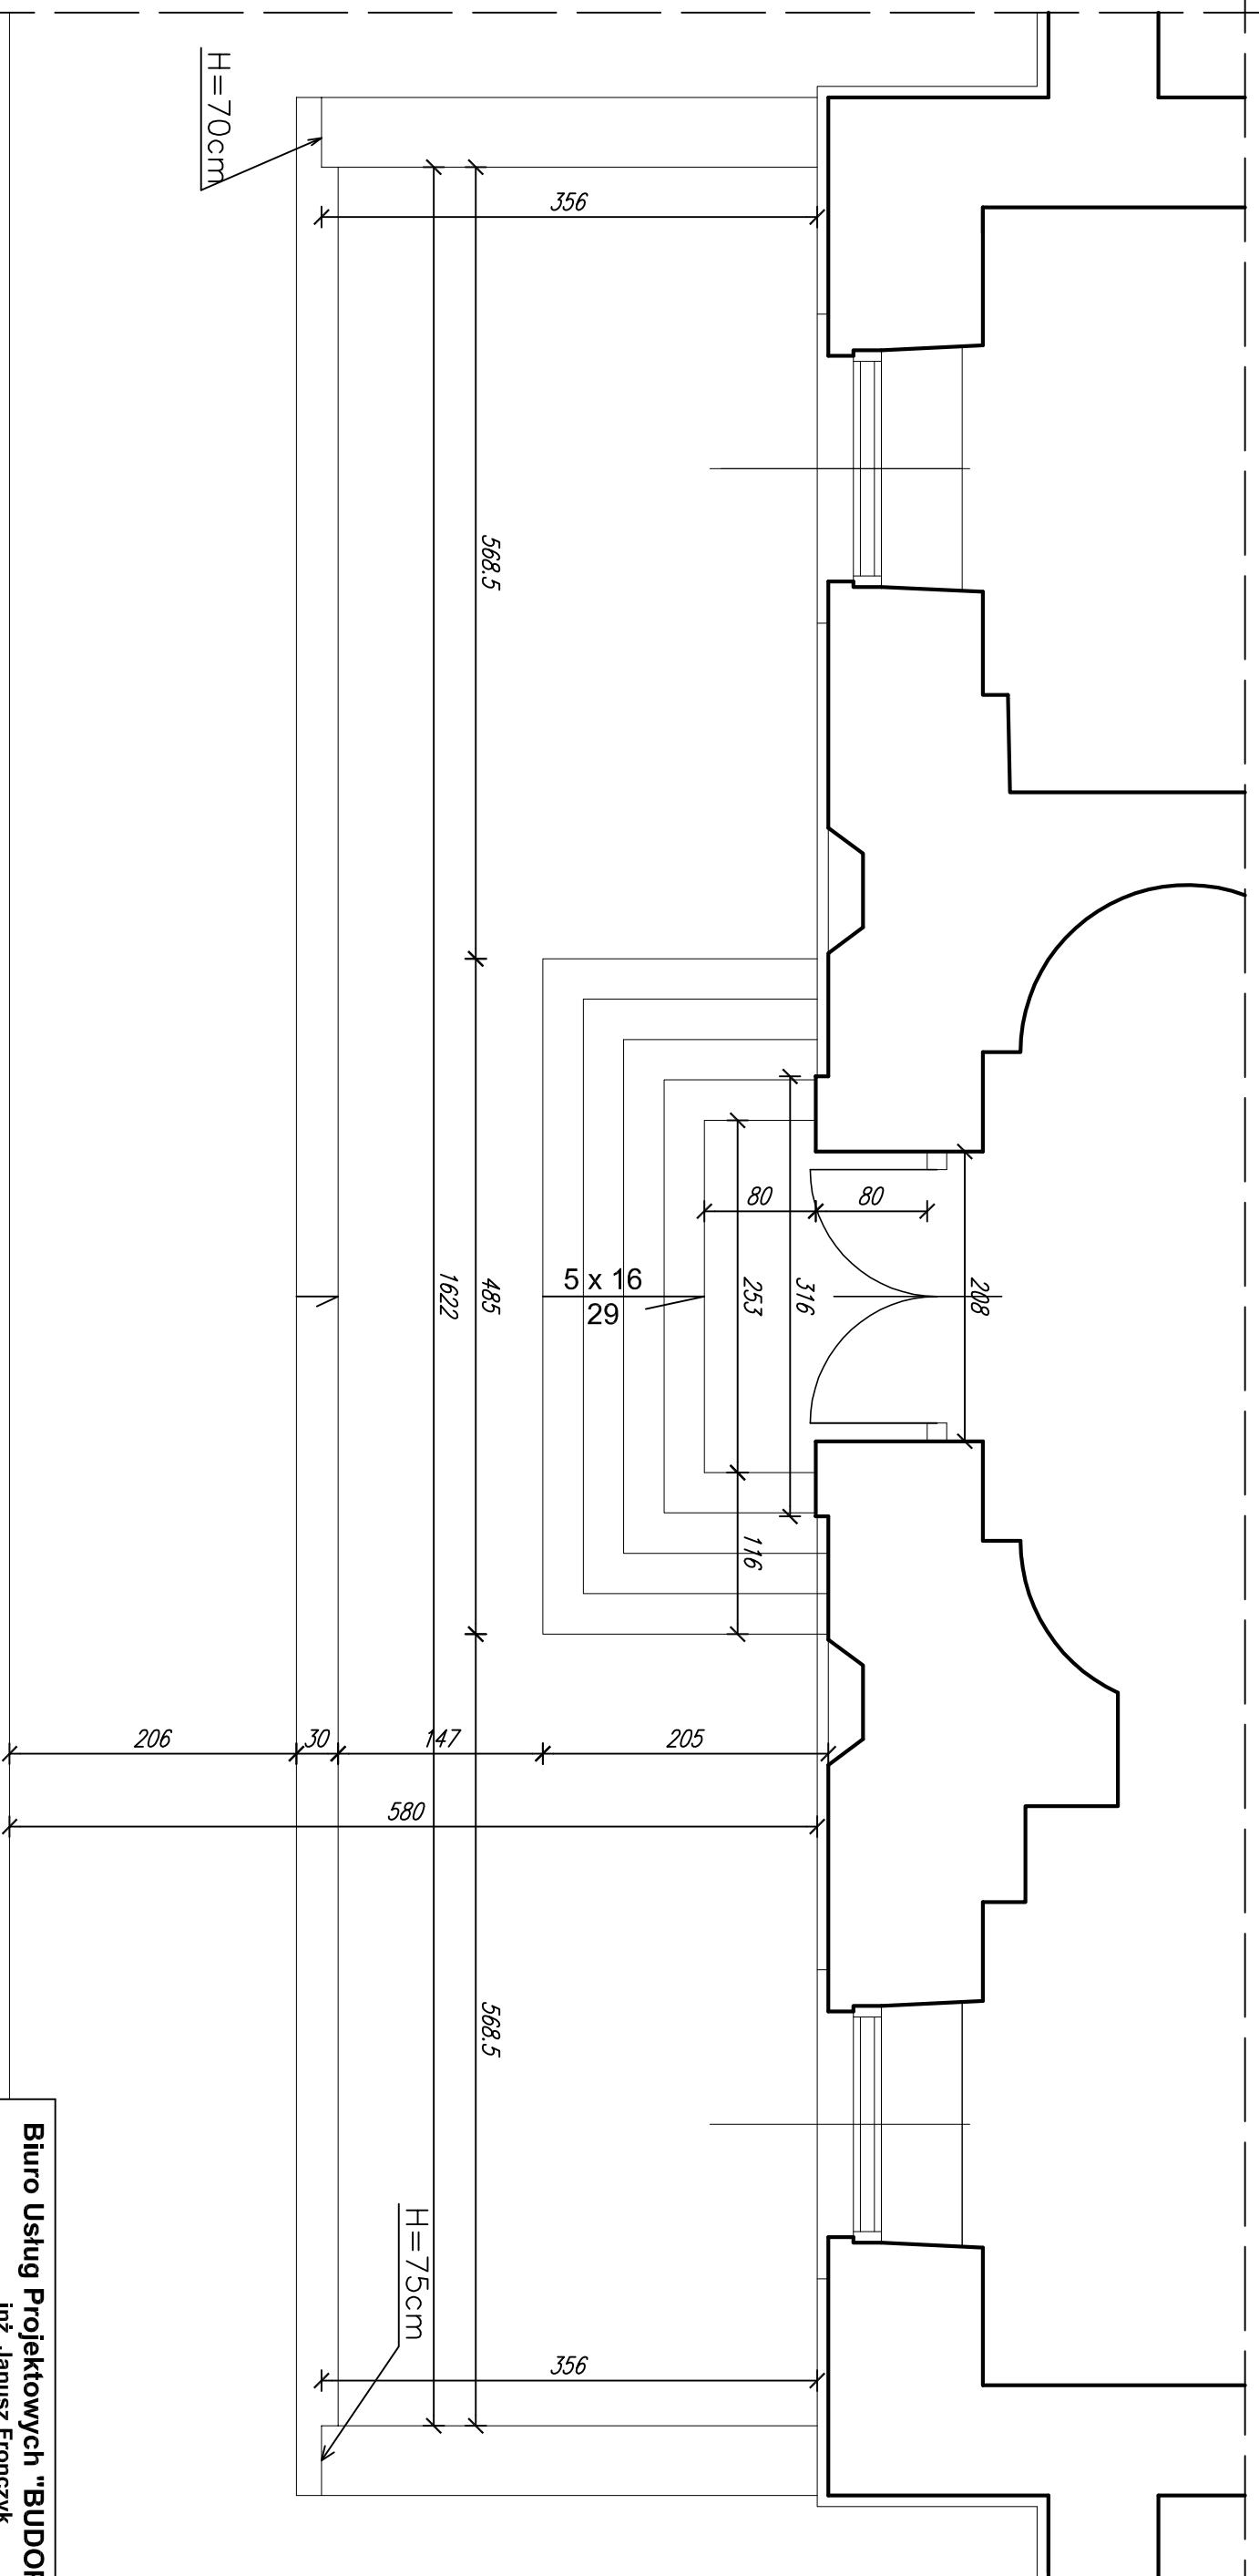

| | | | | |
|--|-------------------------------|-------------|----------------------|----------------------|
| Biurow Usług Projektowych "BUDOPROJEKT" inż. Janusz Fronczyk | | | | |
| 20-004 Lublin, ul. Narutowicza 22/13 tel./fax. 743 72 92 | | | | |
| Obiekt: Urząd Wojewódzki, Lublin ul. Spokojna 4 | | | | |
| Projekt budowlany remontu i kolorystyki elewacji | | | | |
| Funkcja | Imię i Nazwisko | Nr. uprawn. | Data | Podpis |
| Projektował | mgr inż. arch. J. Begleńko | 2249/Lb/93 | V. 2008 | |
| Opracowała | mgr inż. E. Dąbrowska | | V. 2008 | |
| Sprawdził | inż. arch. J. Żurawiecki | 10/58 | V. 2008 | |
| Treść rysunku: | | | | |
| Inwentaryzacja schodów wejścia głównego | | | Skala 1:50 | Nr rys. 18 |