

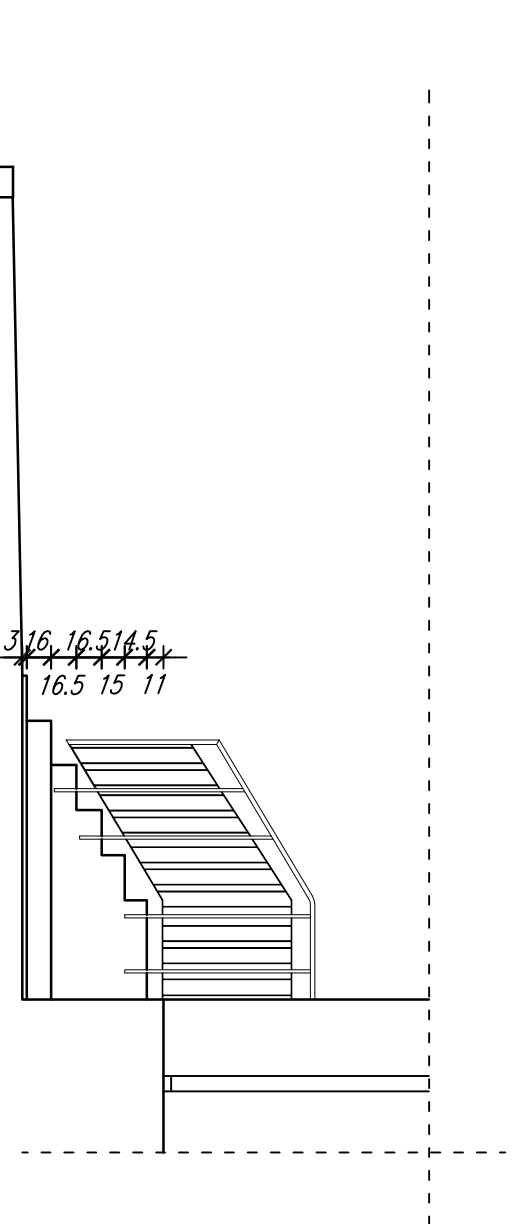
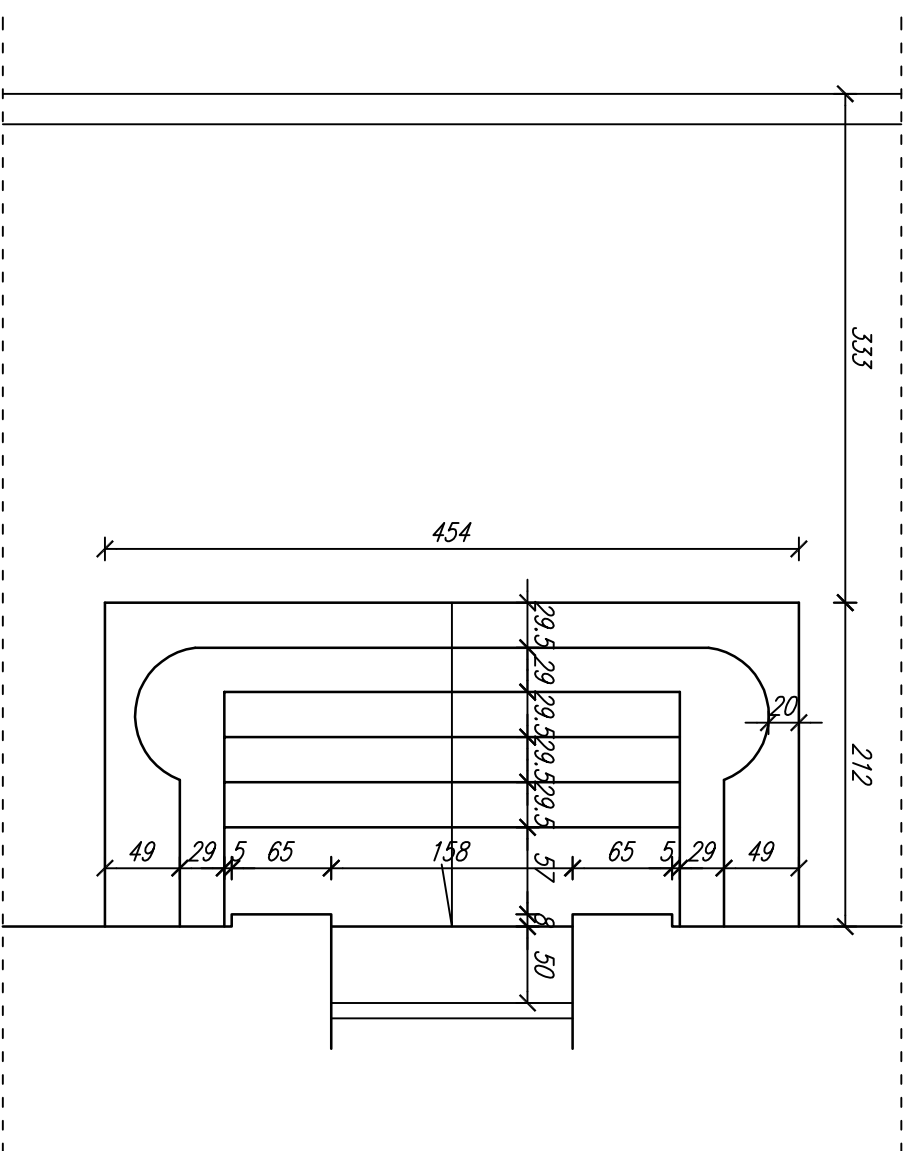


Schody z elewacji od ul. J. de Tramecourta  
Skala 1:50

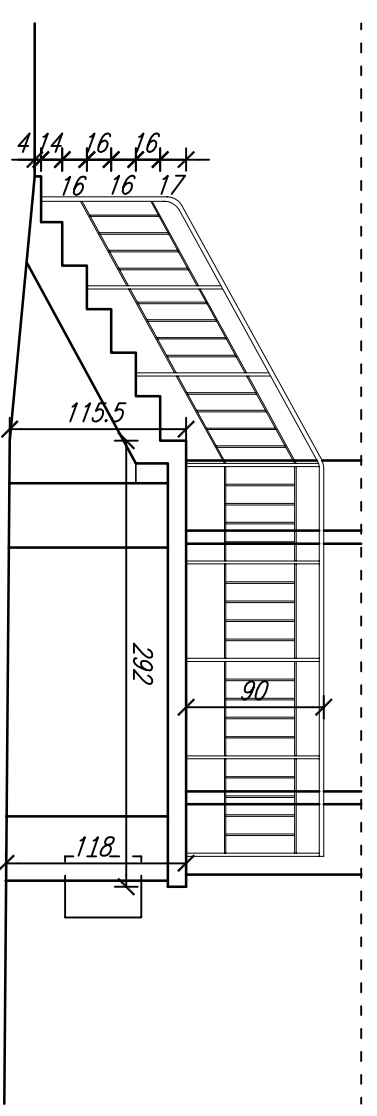

Schody z elewacji bocznej od strony północnej  
Skala 1:50

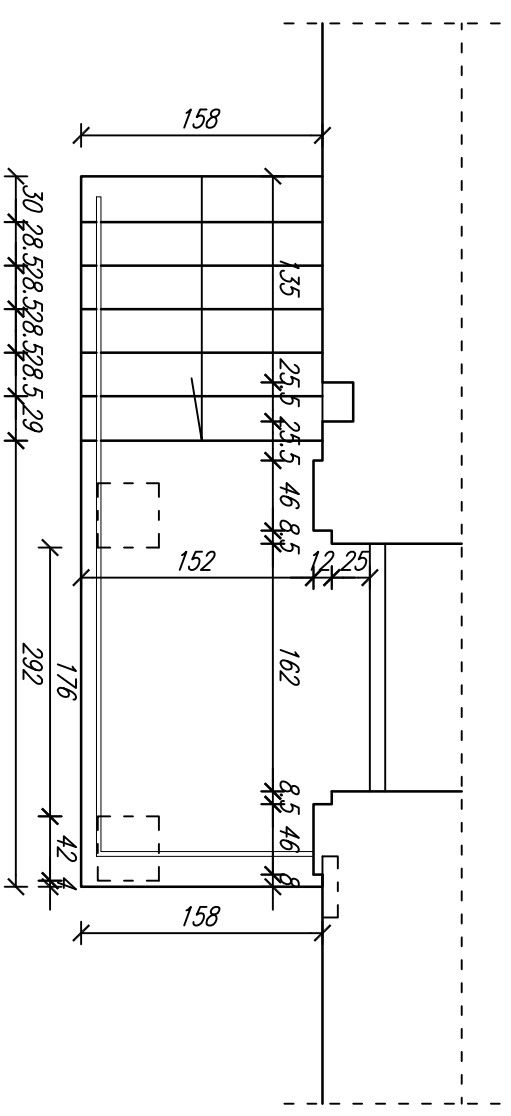

<b>Biurow Usług Projektowych "BUDOPROJEKT"</b>			
inż. Janusz Fronczyk			
20-004 Lublin, ul. Narutowicza 22/13 tel./fax. 743 72 92			
Obiekt: Urząd Wojewódzki, Lublin ul. Spokojna 4			
Projekt budowlany remontu i kolorystyki elewacji			
<b>Funkcja</b>	Imię i Nazwisko	Nr. uprawn.	Data
Projektował	mgr inż. arch. J. Begleńko	2249/Lb/93	V. 2008
Opracowała	mgr inż. E. Dąbrowska		V. 2008
Sprawdził	inż. arch. J. Żurawiecki	10/58	V. 2008
Treść rysunku:			
Inwentaryzacja schodów			Skala
			<b>1:50</b>
			Nr rys.
			<b>20</b>