


Szczegół zadaszenia wejść na  
elewacjach od podwórka  
Skala 1:25

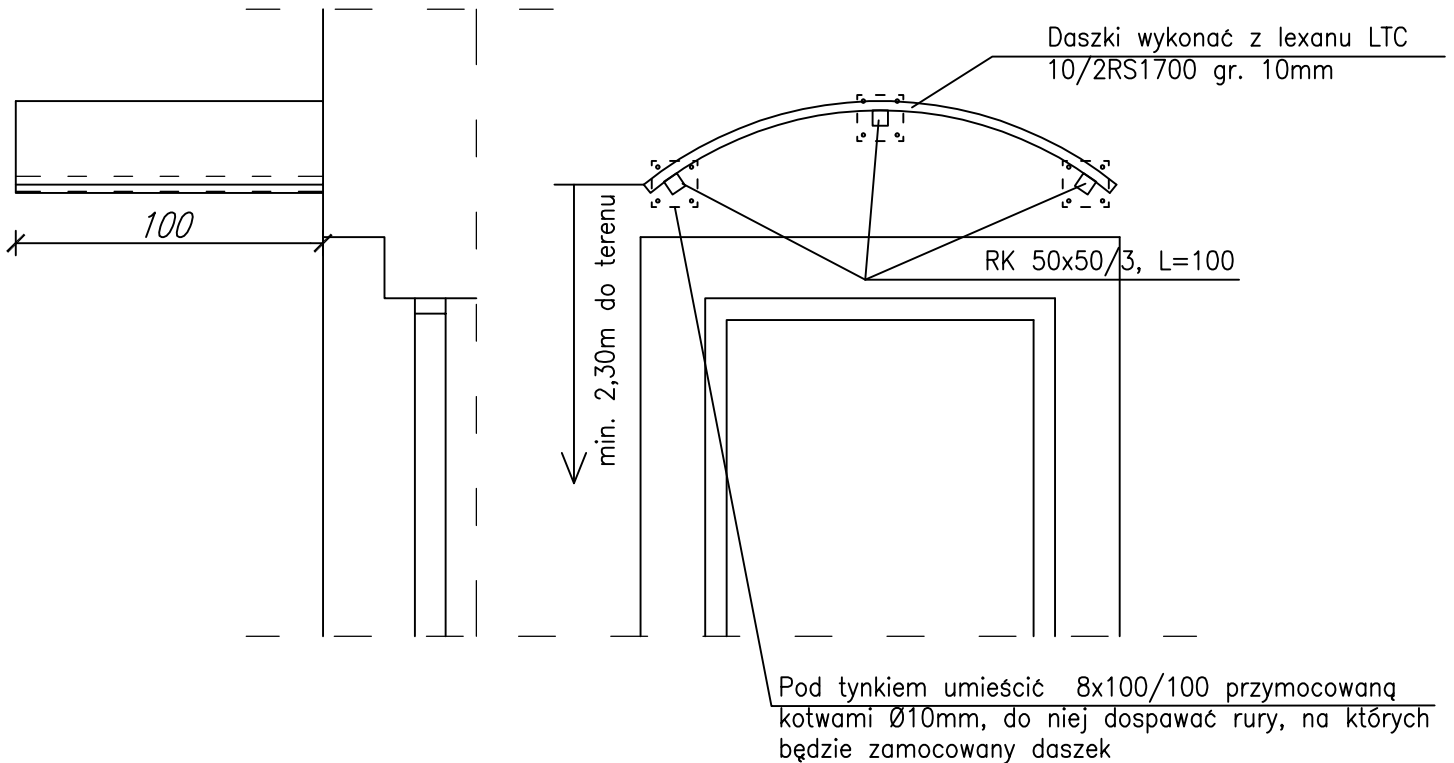

Zestawienie elementów:

element	długość rur [m]	ilość	ciężar [kg/mb]	ciężar [kg/m]
50x50/3,0	1,00	9	4,25	38,25

**Biuro Usług Projektowych "BUDOPROJEKT"**  
inż. Janusz Fronczyk  
20-004 Lublin, ul. Narutowicza 22/13 tel./fax. 743 72 92

**Obiekt: Urząd Wojewódzki, Lublin ul. Spokojna 4**  
**Projekt budowlany remontu i kolorystyki elewacji**

Funkcja	Imię i Nazwisko	Nr. uprawn.	Data	Podpis
Projektant architektury	mgr inż. arch. J. Begiełło	2249/Lb/93		
Projektant konstrukcji	inż. J. Fronczyk	1643/Lb/82	V. 2008	
Opracowała	mgr inż. E. Dąbrowska		V. 2008	
Sprawdzający arch.	inż. arch. J. Żurawiecki	10/58		

Treść rysunku:

Daszki nad drzwiami od dziedzińca

Skala	Nr rys.
<b>1:25</b>	<b>25</b>