ELEWACJA BOCZNA OD PODWÓRZA (E) 1:100

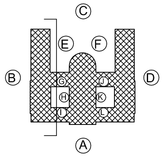

UWAGI:
1. Zniszczone doły (kostki) opasek przy oknach.
2. Wszystkie obróbki blacharskie parapetów i gzymsów do wymiany.
3. Pozostałe roboty remontowe wykonać jak na elewacji frontowej i wg opisu technicznego.

OZNACZENIA:
- ubytki, złuszczenia, odparzenia tynku
- przecierki cementowe
- glony na ścianach
- 0,3mm — rysy, spękania muru
- naprawa spękań nadproży i murów systemem Helifix wg rys. szczegółowego

Tynki gładkie ścian wykonać z gotowej zaprawy specjalistycznej:
– obrzutki z zaprawy Vorspritzmortel
– tynku podkładowego Grundputz
– gładzi z tynku wierzchniego drobnoziarnistego Feinputz.
Malowanie całej elewacji:
– gruntowanie preparatem Silikat Grundierung D
– malowanie 2x farbą silikatową dyspersyjno – krzemianową Silikatfarbe D

Naprawa tynków w partiach cokołowych poprzez wykucie spękanych i zasolonych spoin, odsolenie ścian preparatem Sulfatex flussig lub Esco–fluat, uzupełnienie spoin zaprawą Salzsplcherputz, wykonanie warstwy szczepnej z obrzutki Vorspritzmortel, na wys. 0,5m od terenu uszczelnic ścianę preparatem Kiesol i zaprawą szlamową wodoszczelną Sulfatexschlamme, wykonanie tynku magazynującego sole grub. 2cm Grundputz, wykonanie tynku renowacyjnego Sanierputz, gruntowanie i malowanie.

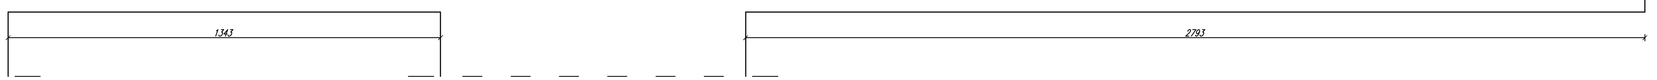

Biuro Usług Projektowych "BUDOPROJEKT"
inż. Janusz Fronczyk
20-004 Lublin, ul. Narutowicza 22/13 tel./fax. 743 72 92

Obiekt: Urząd Wojewódzki, Lublin ul. Spokojna 4
Projekt budowlany remontu i kolorystyki elewacji

Funkcja	Imię i Nazwisko	Nr. uprawn.	Data	Podpis
Projektant architektury	mgr inż. arch. J. Bigiełło	2249/Lb/93	V. 2008	
Projektant konstrukcji	inż. J. Fronczyk	1643/Lb/82	V. 2008	
Opracowała	mgr inż. E. Dąbrowska		V. 2008	
Sprawdzający arch.	inż. arch. J. Żurawiecki	10/58	V. 2008	

Treść rysunku:

Elewacja boczna od podwórza

Skala: **1:100**

Nr rys.: **16**