



Szczegół balustrady (elewacja północna)
Skala 1:25

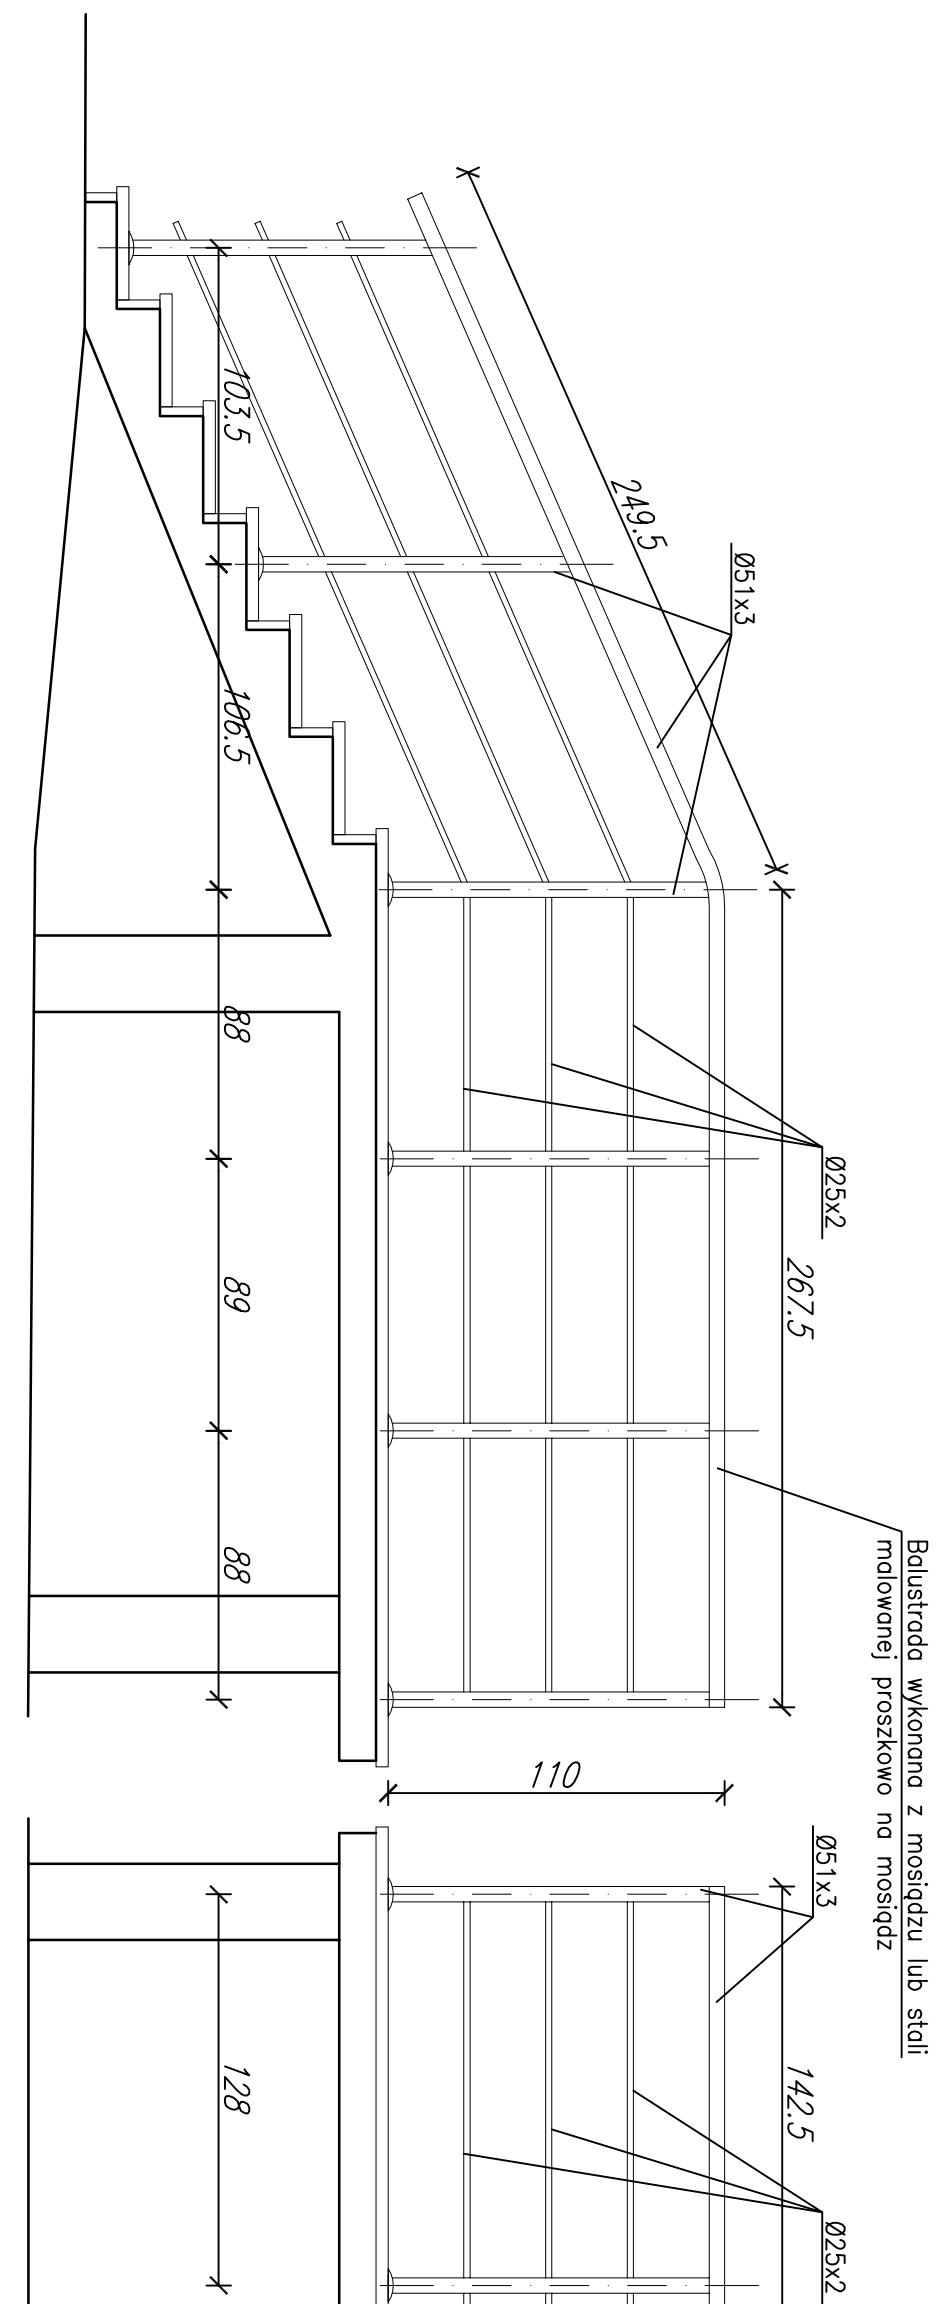

Szczegół balustrady (elewacja od ul. Tramecourta – 2szt.)
Skala 1:25

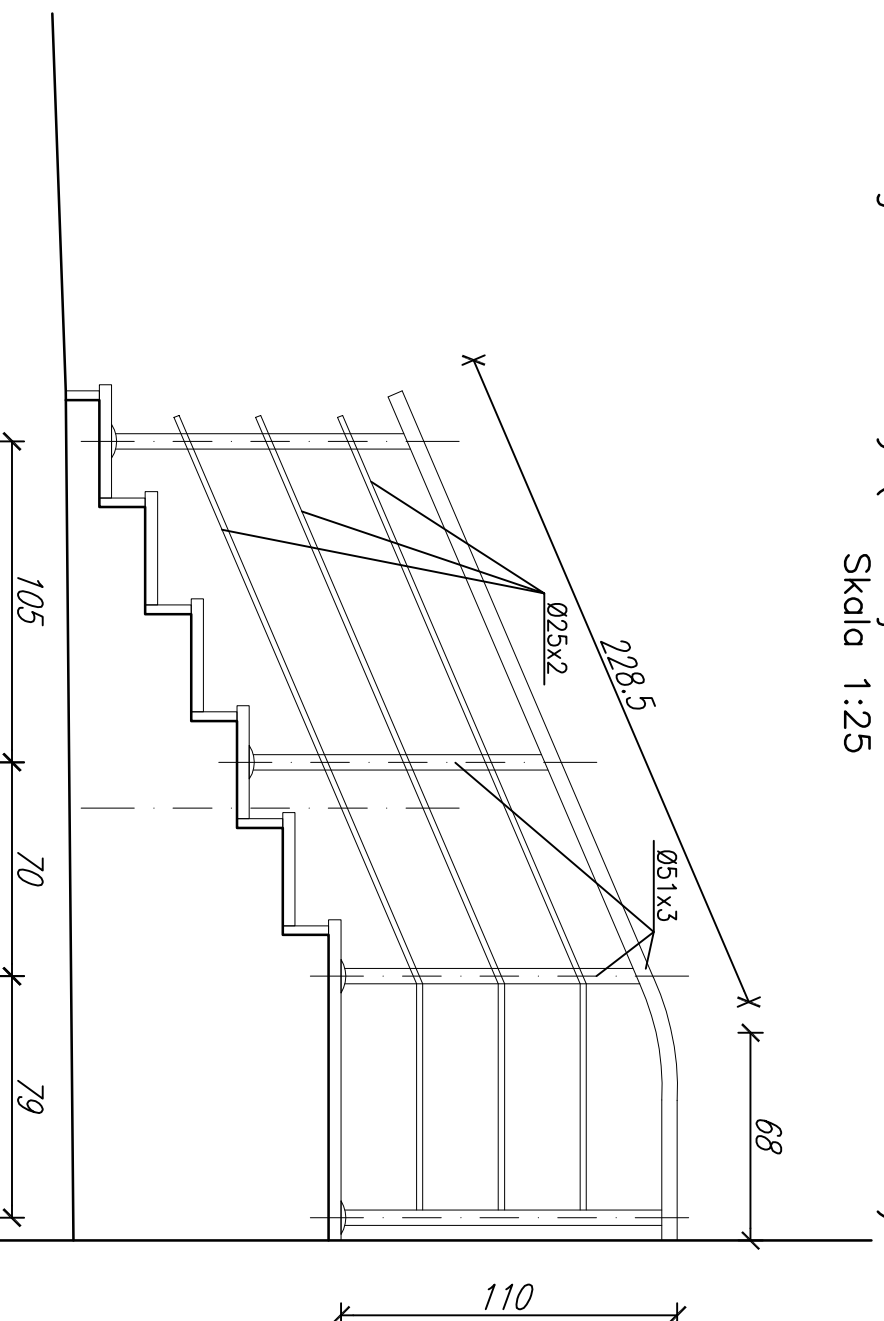

Ciężar balustrad na 1mb: 8,23 kg/mb
Zestawienie elementów wymienianych balustrad:

średnica	dlugość rur [m]	ciężar [kg/mb]	ciężar [kg]
Ø51x3,0	33,84	3,55	120,13
Ø25x2,0	37,65	1,13	42,55
Ciężar całkowity [kg]			162,68

Biurow Usług Projektowych "BUDOPROJEKT"
inż. Janusz Fronczyk
20-004 Lublin, ul. Narutowicza 22/13 tel./fax. 743 72 92
Obiekt: Urząd Wojewódzki, Lublin ul. Spokojna 4
Projekt budowlany remontu i kolorystyki elewacji

Funkcja	Imię i Nazwisko	Nr. uprawn.	Data	Podpis
Projektant architektury	mgr inż. arch. J. Begleńko	2249/Lb/93		
Projektant konstrukcji	inż. J. Fronczyk	1643/Lb/82	V. 2008	
Opracowała	mgr inż. E. Dąbrowska		V. 2008	
Sprawdzający arch.	inż. arch. J. Żurawiecki	10/58		

Treść rysunku:
Balustrady schodów i pochwyty

Skala 1:25
Nr rys. 24