
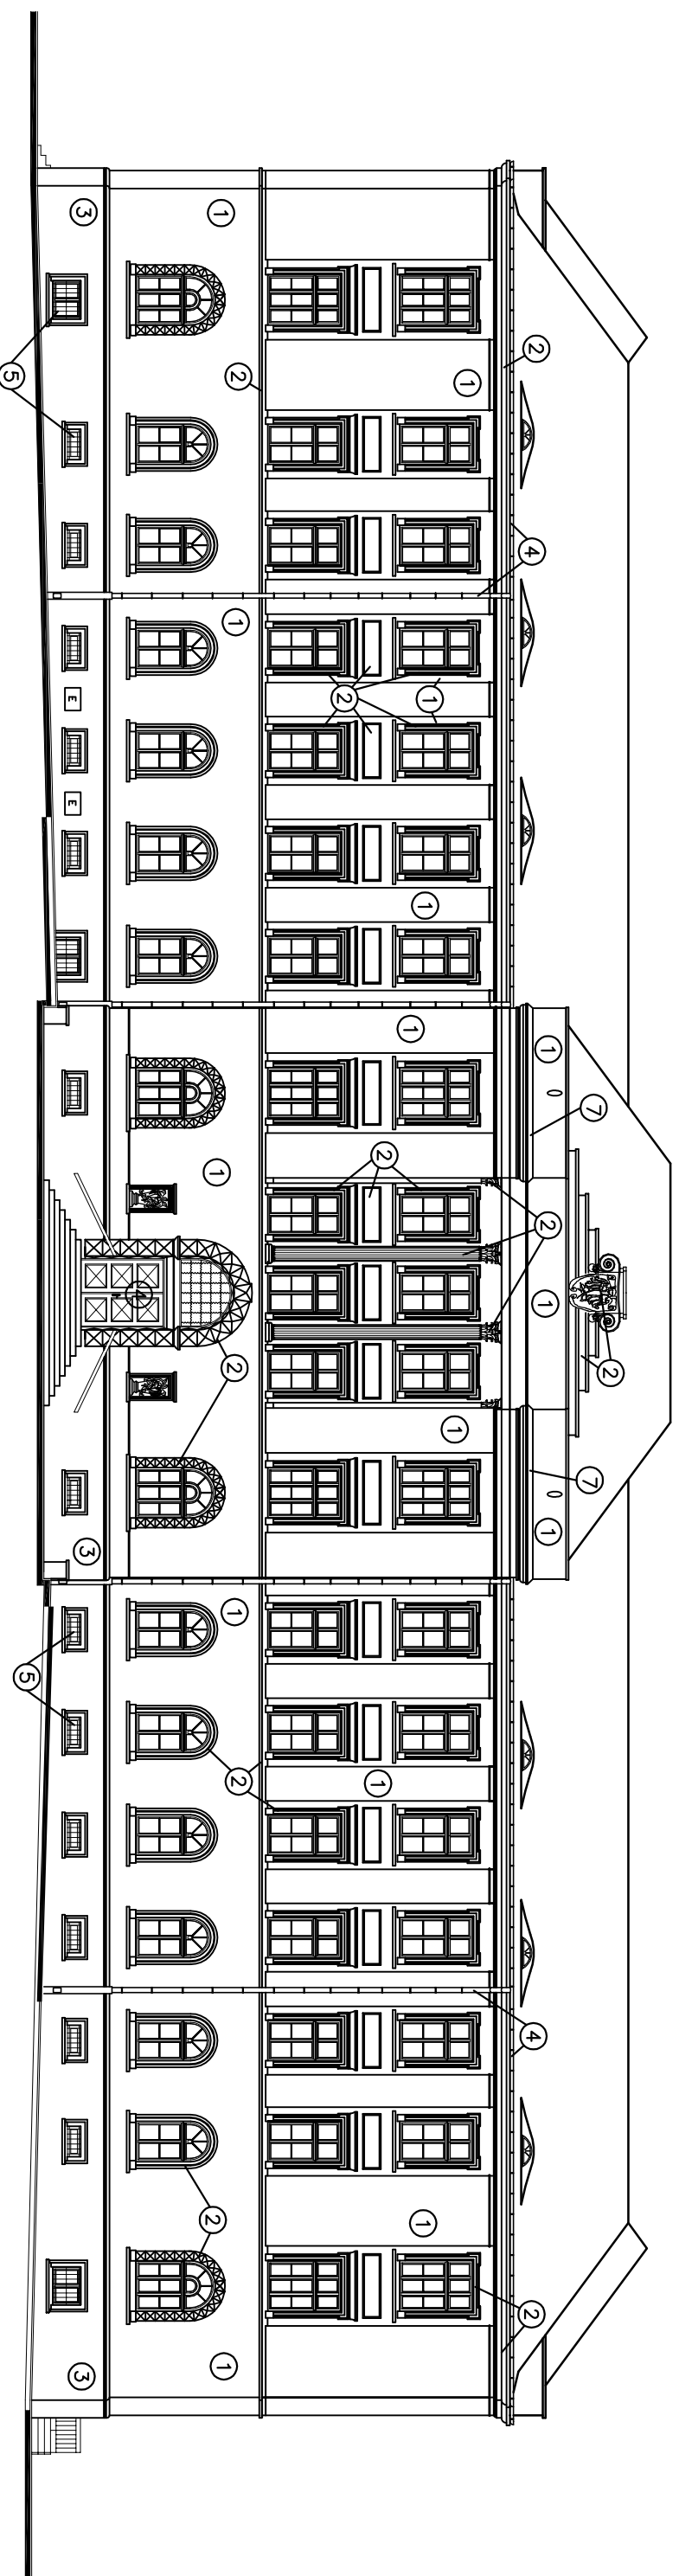


ELEWACJA FRONTOWA OD UL. SPOKOJNEJ (A) 1 : 200

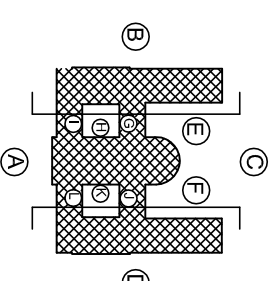

Kolorystyka elewacji:

- 1
- 2
- 3
- 4
- 5
- 7

1 SZARO – KREMOWY – to elewacji, pilastry

2 JASNO – SZARO – KREMOWY – gzymsy, opaski

3 RÓŻOWO – BRĄZOWY – cokół z okalającym gzymsiem

4 BRĄZOWY – drzwi wejściowe, obróbki blacharskie, rynnny i rury spustowe

5 CZARNY – kraty w oknach poziomym piwnic

7 DACHÓWKA CERAMICZNA

Biurow Usług Projektowych "BUDOPROJEKT"

20-004 Lublin, ul. Narutowicza 22/13 tel./fax: 743 72 92
inż. Janusz Fronczyk

Obiekt: Urząd Wojewódzki, Lublin ul. Spokojna 4
Projekt budowlany remontu i kolorystyki elewacji

Funkcja	Imię i Nazwisko	Nr. uprawn.	Data	Podpis
Projektował	mgr inż. arch. J. Bejgliko	2249/Lb/93	V. 2008	
Opracowała	mgr inż. E. Dąbrowska		V. 2008	
Sprawdził	inż. arch. J. Żurawiecki	10/58	V. 2008	

Treść rysunku:

Elewacja frontowa od ul. Spokojnej - projekt kolorystyki

Skala 1:200
Nr. rys. 2a