


PLAN SYTUACYJNY

Lubelski Urząd Wojewódzki

Lublin, ul. Spokojna 4

1:500

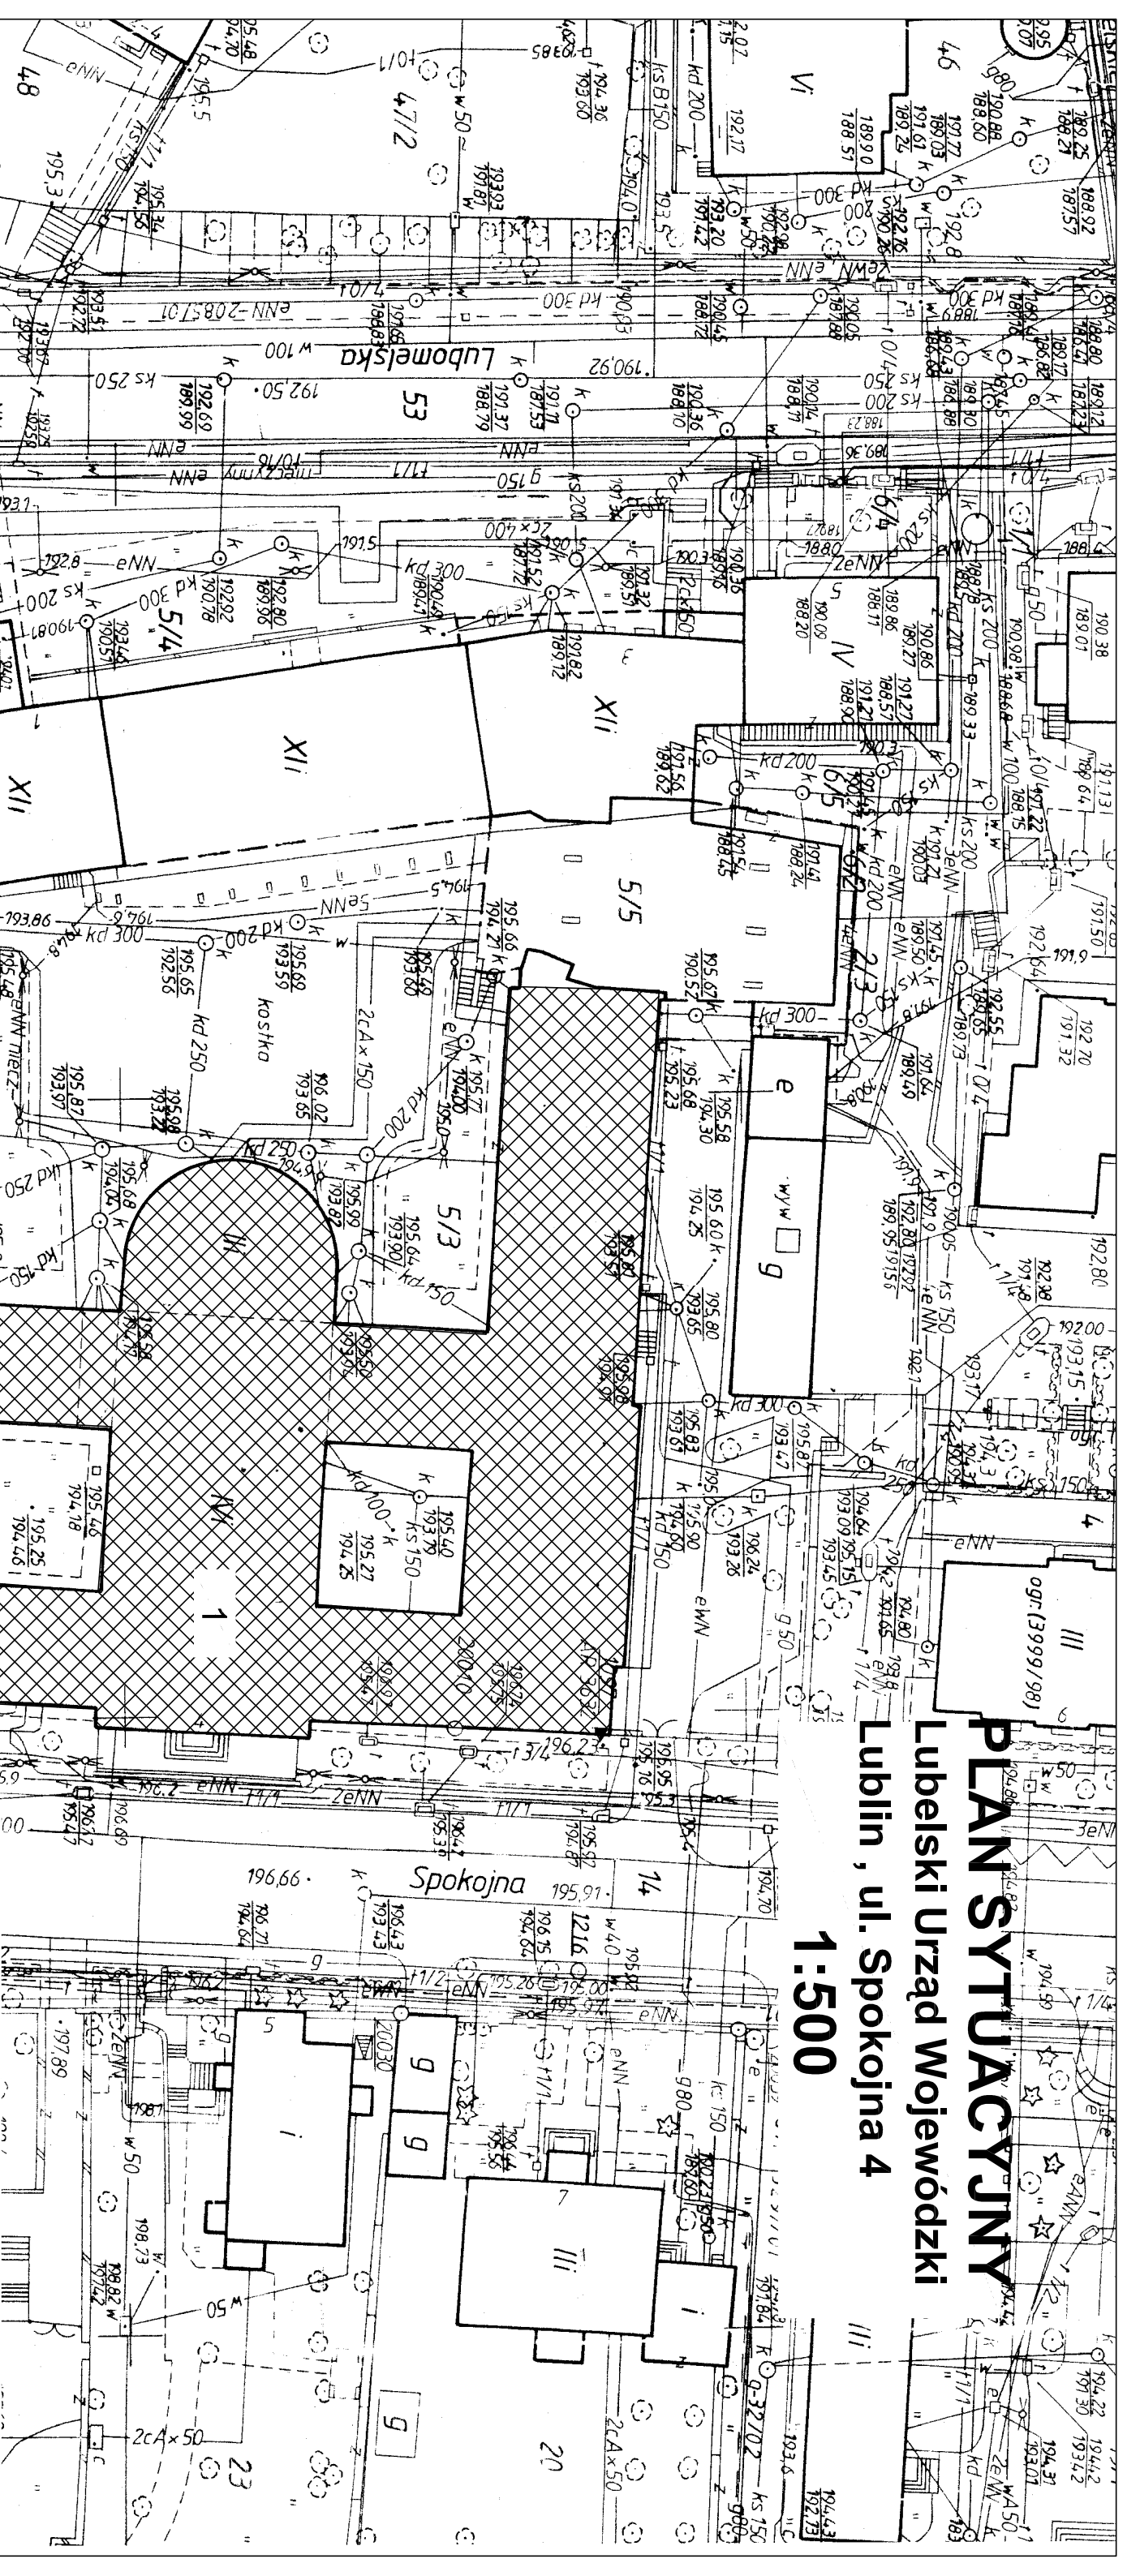

1 - Budynek objęty opracowaniem



Biurowo Usług Projektowych "BUDOPROJEKT"
Inż. Janusz Fronczyk

20-004 Lublin, ul. Narutowicza 22/13 tel./fax. 743 72 92

Projekt budowlany dostosowania budynku LUW do przepisów
ochrony przeciwpożarowej

Lubelski Urząd Wojewódzki, Lublin ul. Spokojna 4

Funkcja	Imię i Nazwisko	Nr. uprawn.	Data	Podpis
Projektant architektury	mgr inż. arch. J. Begielto	2349/Lb/93	11.2011	
Sprawdzający architektury	mgr inż. arch. M. Wałęga	1478/Lb/91	11.2011	

Treść rysunku:

Plan sytuacyjny

Skala	Nr rys.
1:500	1