OZNACZENIA

ELEMENTY PLANOWANE:

- DRZWI PRZECIWPOŻAROWE **EI 30**
- OKNA PRZECIWPOŻAROWE **EI 60** MONTOWANE WEWNĄTRZ POMIESZCZEŃ
- ŚCIANKI PRZESZKLONE O ODP. **EI 60**
- ŚCIANY Z PŁYT GIPSOWO KARTONOWYCH O ODP. **EI 60**
- RUCHOME KURTYNY DYMOWE
- ISTNIEJĄCE DRZWI WYPOSAŻYĆ W USZCZELKĘ DYMOSZCZELNĄ I SAMOZAMYKACZ
- HYDRANTY POŻAROWE ISTNIEJĄCE DO LIKWIDACJI
- HYDRANTY POŻAROWE PROJEKTOWANE
- DRZWI OBJĘTE ODSTĘPSTWEM NA PODST. POSTANOWIENIA LKWPSP

UWAGI

1. ŚCIANKI Z PŁYT GIPSOWO KARTONOWYCH O ODPORNOŚCI EI60 WYKONYWAĆ NA PROFILACH STALOWYCH CW100 Z WYPEŁNIENIEM Z WEŁNY SKALNEJ POLTERM UNI GRUB. 50mm I W OBUDOWIE Z PŁYT GKF 2x 12,5 mm.
2. STOSOWAĆ RUCHOME KURTYNY DYMOWE POŁĄCZONE Z SYSTEMEM SYGNALIZACJI POŻARU NP. "COLT SMOKEMASTER SM5" LUB INNE O RÓWNOWAŻNYCH PARAMETRACH, OPADAJĄCE DO POZIOMU 2,5m OD PODŁOGI.

ZESTAWIENIE STALI PROFILOWEJ St3SX

NR.	PROFIL	DŁUGOŚĆ	ILOŚĆ	kg / m	CIĘŻAR ŁĄCZNY
1	I 140	1.10	4	14.4	63.36
			CIĘŻAR CAŁKOWITY		63kg

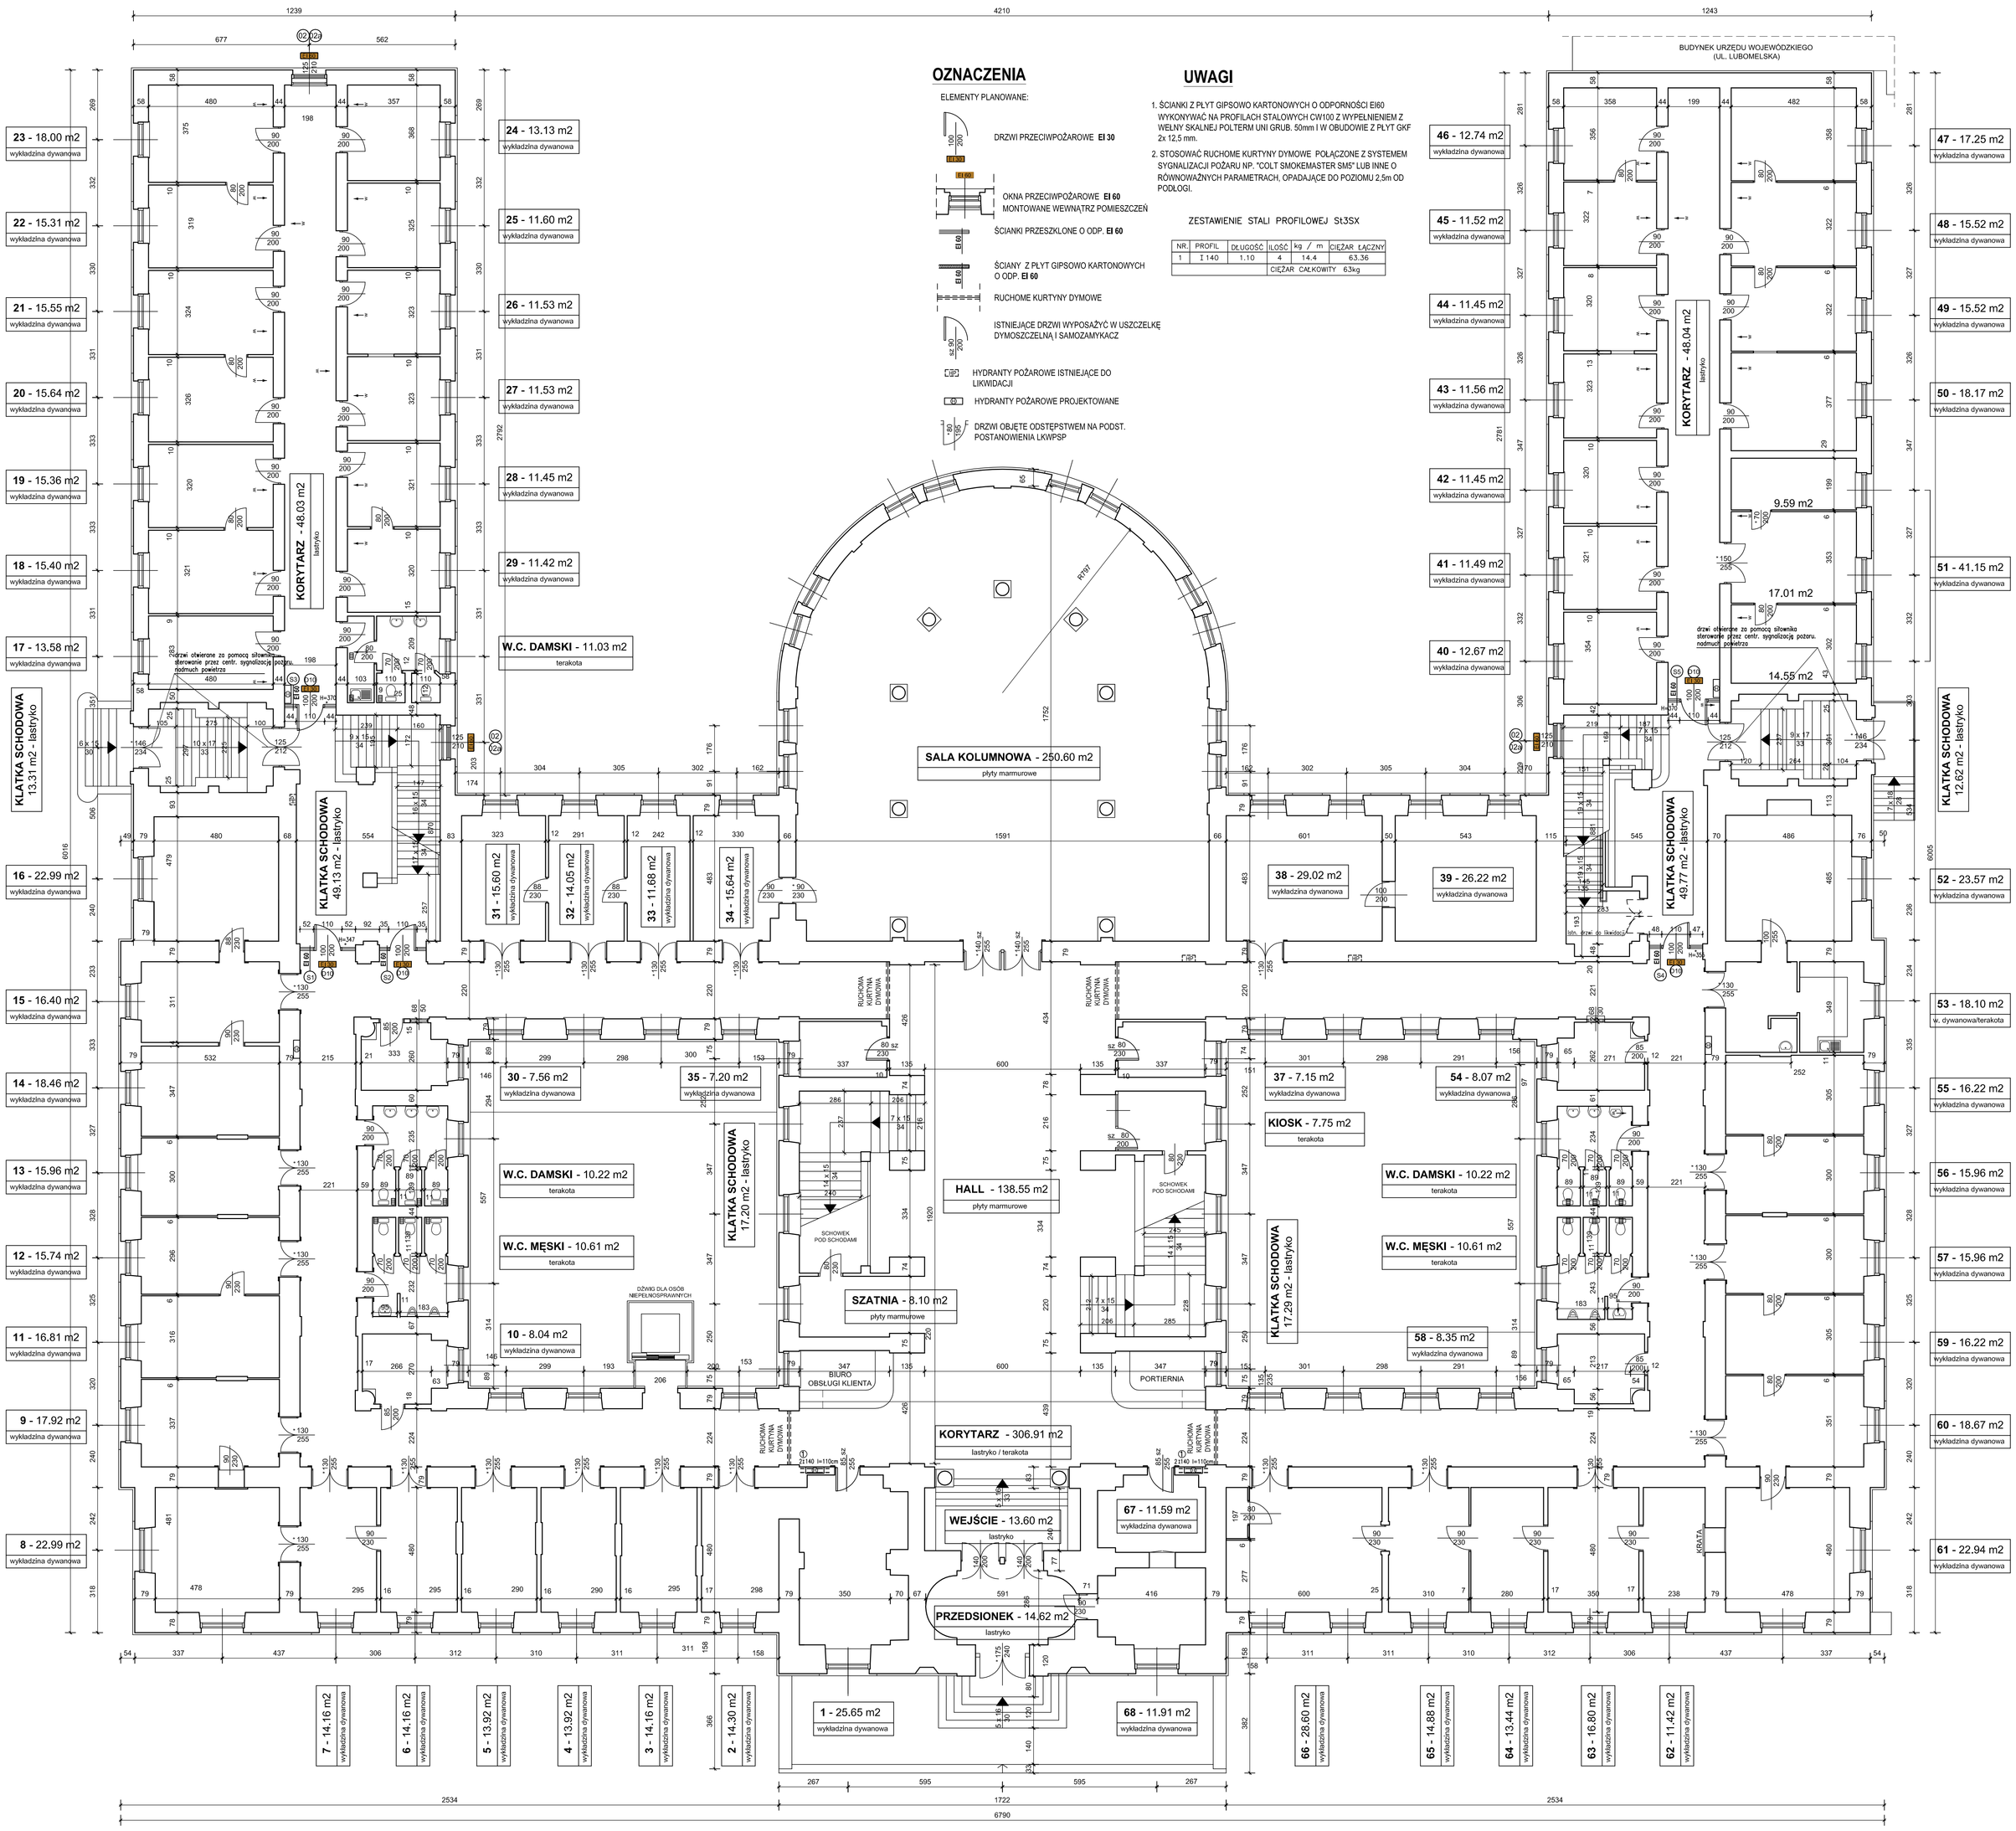

ZESTAWIENIE POWIERZCHNI UŻYTKOWEJ		
1	POW. BIUROWA	1 308.84 m2
2	KOMUNIKACJA	726.12 m2
3	SANITARIATY	52.69 m2
OGÓŁEM POW. UŻYTKOWA		**2 087.65 m2**

UL. SPOKOJNA

RZUT PARTERU 1 : 100

Biuro Usług Projektowych "BUDOPROJEKT"
Inż. Janusz Fronczyk
20-004 Lublin, ul. Narutowicza 22/13 tel./fax. 743 72 92

Projekt budowlany dostosowania budynku LUW do przepisów ochrony przeciwpożarowej
Lubelski Urząd Wojewódzki, Lublin ul. Spokojna 4

Funkcja	Imię i Nazwisko	Nr. uprawn.	Data	Podpis
Projektant architektury	mgr inż. arch. J. Begiełło	2349/Lb/93	11.2011	
Projektant konstrukcji	inż. J.Fronczyk	1643/Lb/82	11.2011	
Sprawdzający architekturę	mgr inż. arch. M. Wałęga	1478/Lb/91	11.2011	
Sprawdzający konstrukcję	mgr inż. A. Jarosz	LUB/00213/ POOK/09	11.2011	

Treść rysunku: Rzut parteru

Skala: **1:100** | Nr rys.: **4**