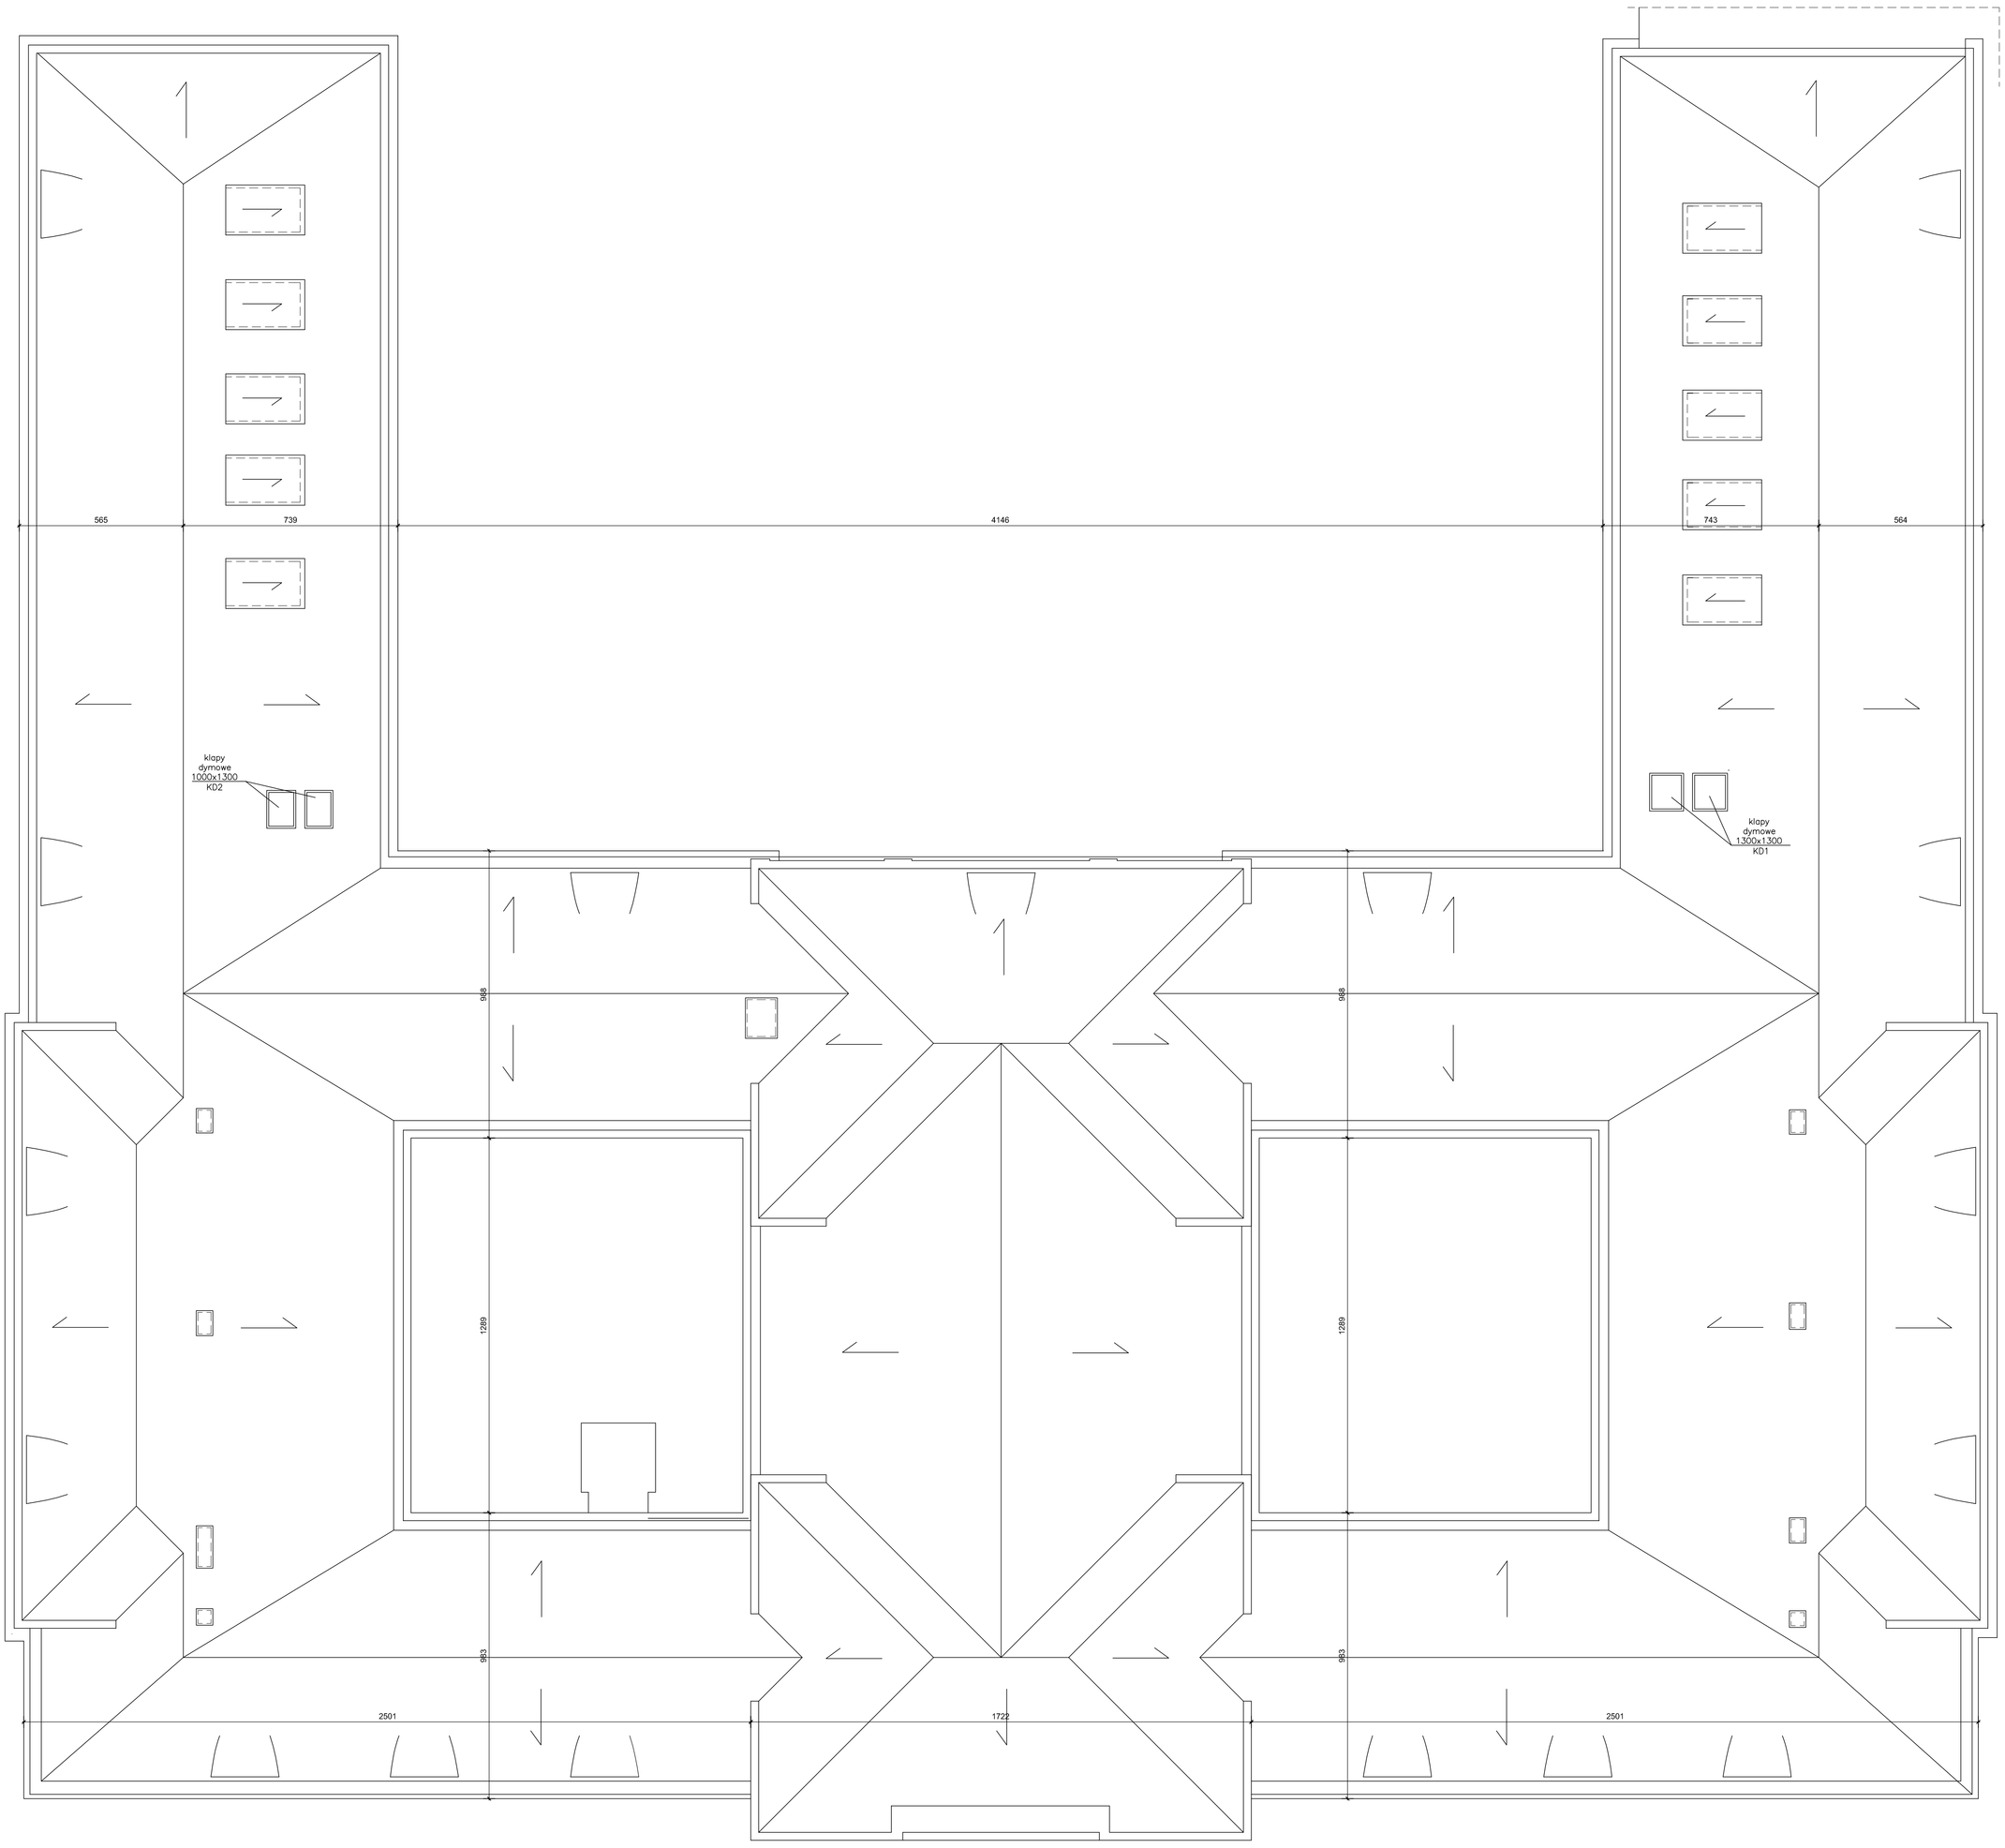


UL. SPOKOJNA

# RZUT DACHU 1 : 100

**Biuro Usług Projektowych "BUDOPROJEKT"**
**inż. Janusz Fronczyk**
**20-004 Lublin, ul. Narutowicza 22/13 tel./fax. 743 72 92**

**Projekt budowlany dostosowania budynku LUW do przepisów ochrony przeciwpożarowej**
**Lubelski Urząd Wojewódzki, Lublin ul. Spokojna 4**

| Funkcja | Imię i Nazwisko | Nr. uprawn. | Data | Podpis |
|---|---|---|---|---|
| Projektant architektury | mgr inż. arch. J. Begiełło | 2349/Lb/93 | 11.2011 | |
| Projektant konstrukcji | inż. J.Fronczyk | 1643/Lb/82 | 11.2011 | |
| Sprawdzający architekturę | mgr inż. arch. M. Wałęga | 1478/Lb/91 | 11.2011 | |
| Sprawdzający konstrukcję | mgr inż. A. Jarosz | LUB/00213/ POOK/09 | 11.2011 | |

Treść rysunku:

Rzut dachu

| Skala | Nr rys. |
|---|---|
| **1:100** | **8** |