


Szafa GPD - 3 x 42U 800x1000 z cokółem

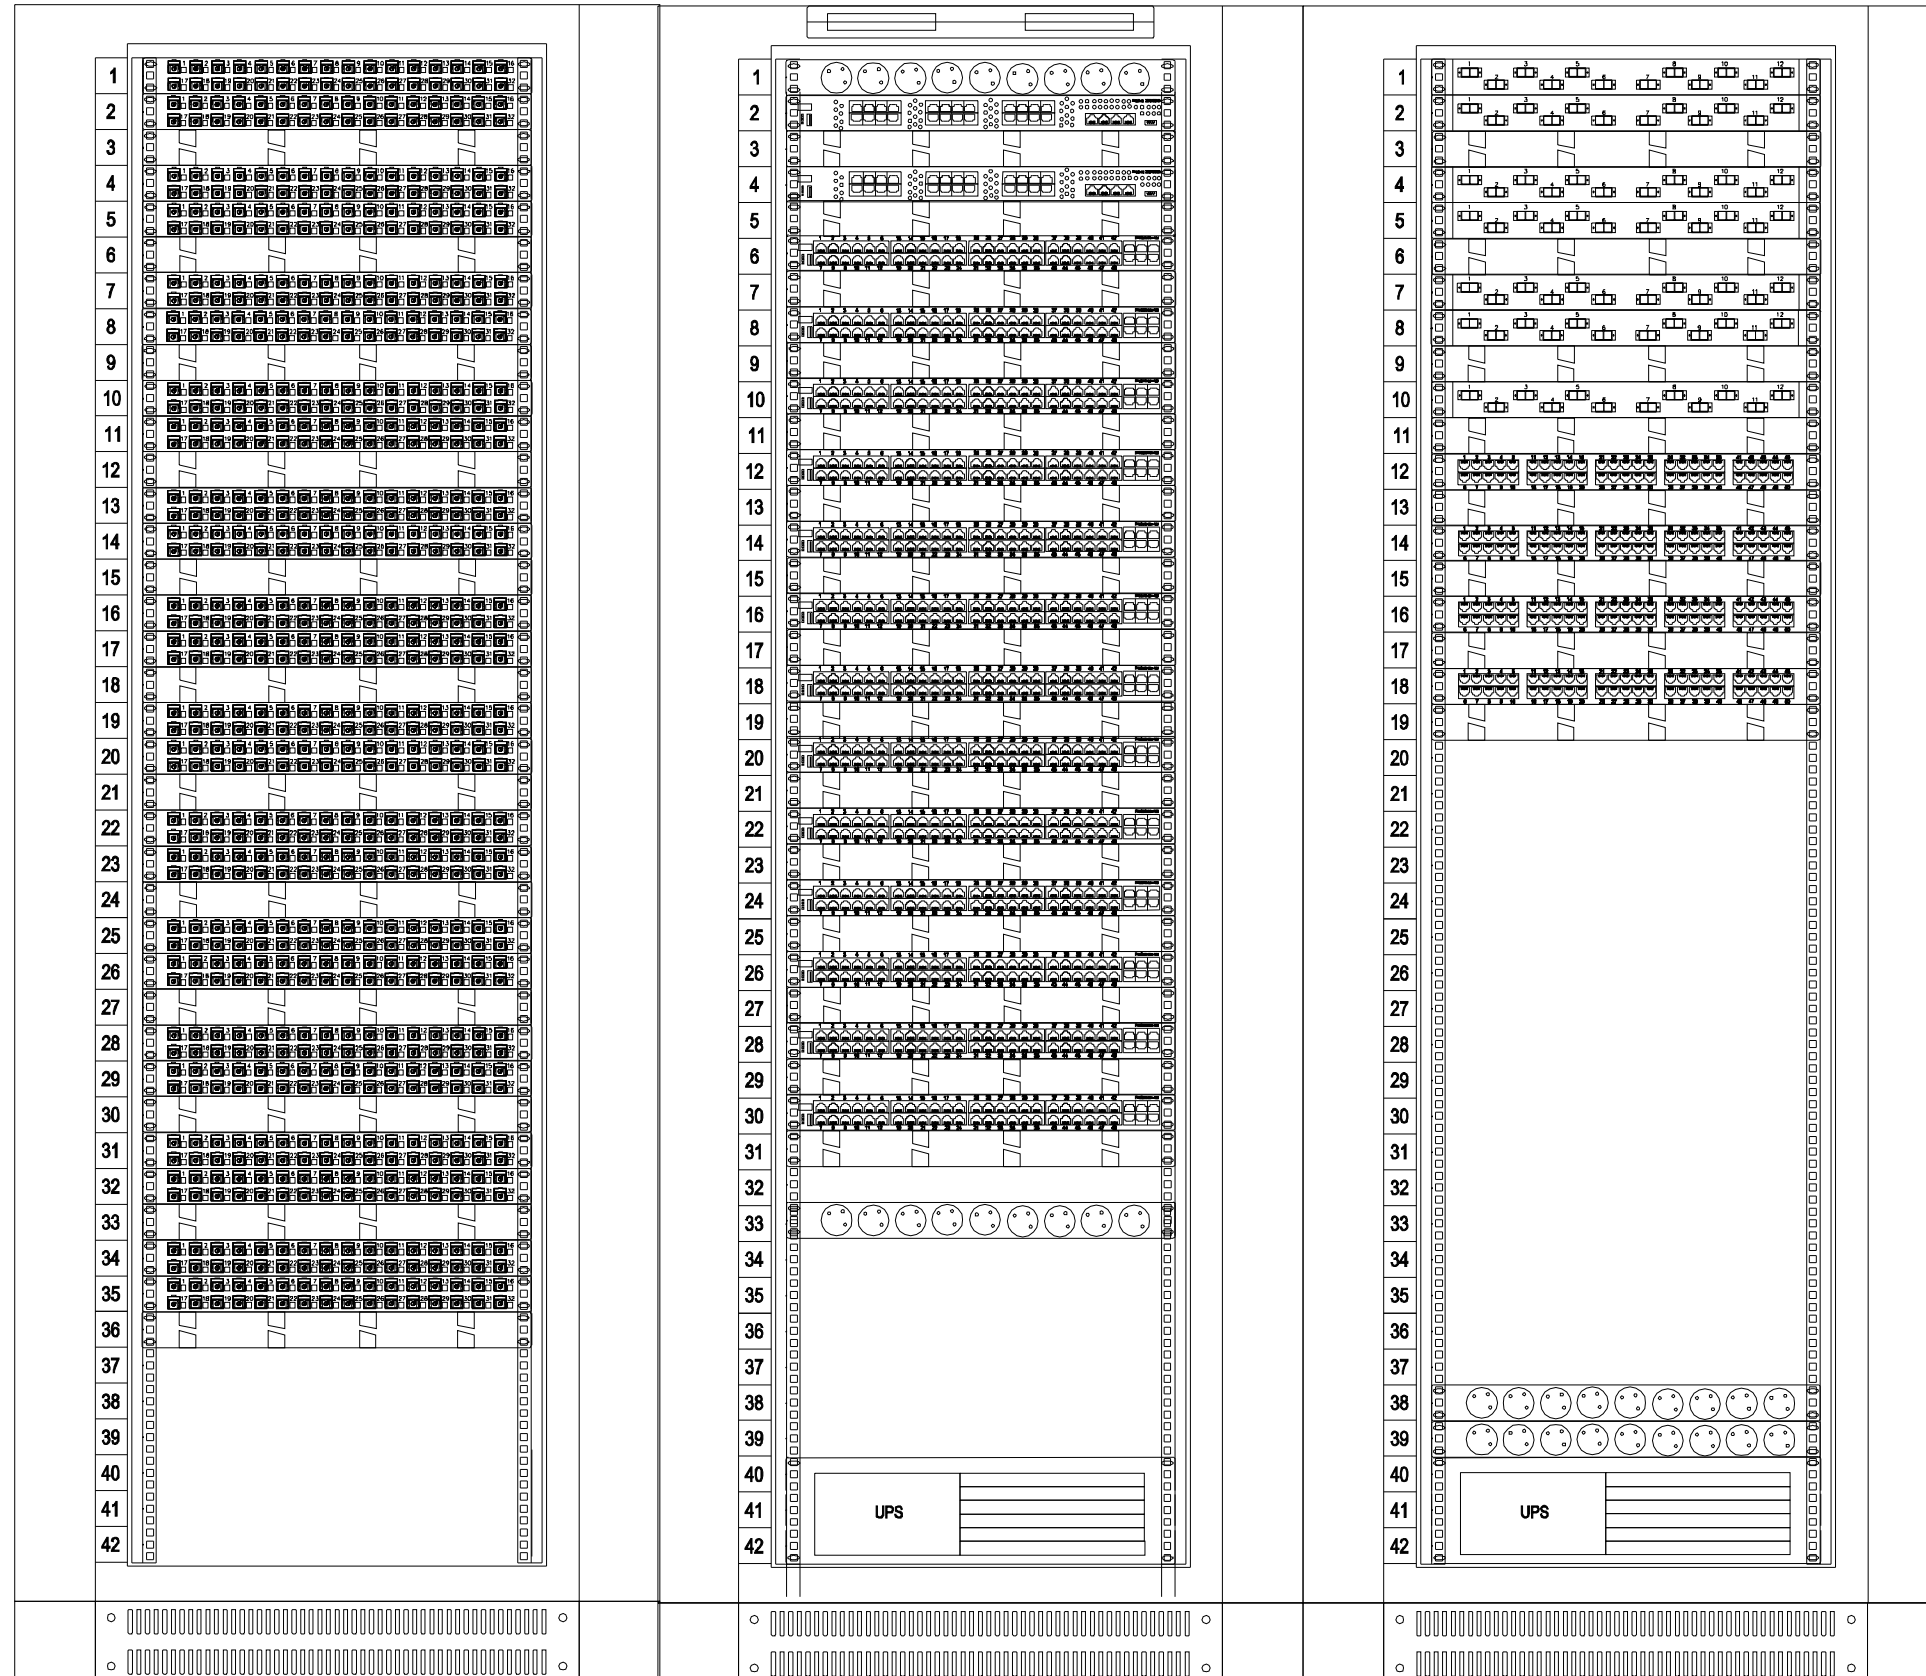

Legenda

- Panel krosowy 1U - 32 x RJ45 kat. 6A wyposażony
- Panel organizacyjny 1U
- Panel wentylacyjny (4 wentylatory)
- Listwa zasilająca 9 gniazd
- Przełącznik zarządzalny L2+ ProSafe 10Gigabit XSM7224S
- Przełącznik zarządzalny L3 ProSafe Gigabit GSM7352S-200
- Panel 12 LC duplex 5M wyposażony
- Panel telefoniczny 50 portów kat. 3

Przedsiębiorstwo Usługowo-Projektowe Instalacji i Urządzeń Elektrycznych 20-882 Lublin, ul. Organowa 11/19		EL-PRO	
Obiekt: Urząd Wojewódzki Lublin		Umowa	
Miejscowość: Lublin, ul. Spokojna 4		56/2012	
GŁÓWNY PUNKT DYSTRYBUCYJNY GPD PIWNICE, SPOKOJNA 4		09.2012 Data	11 Nr rys.
Projektował:	inż. Jan Kret	2741/Lb/75	
Sprawdził:	mgr inż. Alicja Gębka	501/Lb/77	