


Szafa PPD 1 - 2 x 42U 800x1000 z cokołem

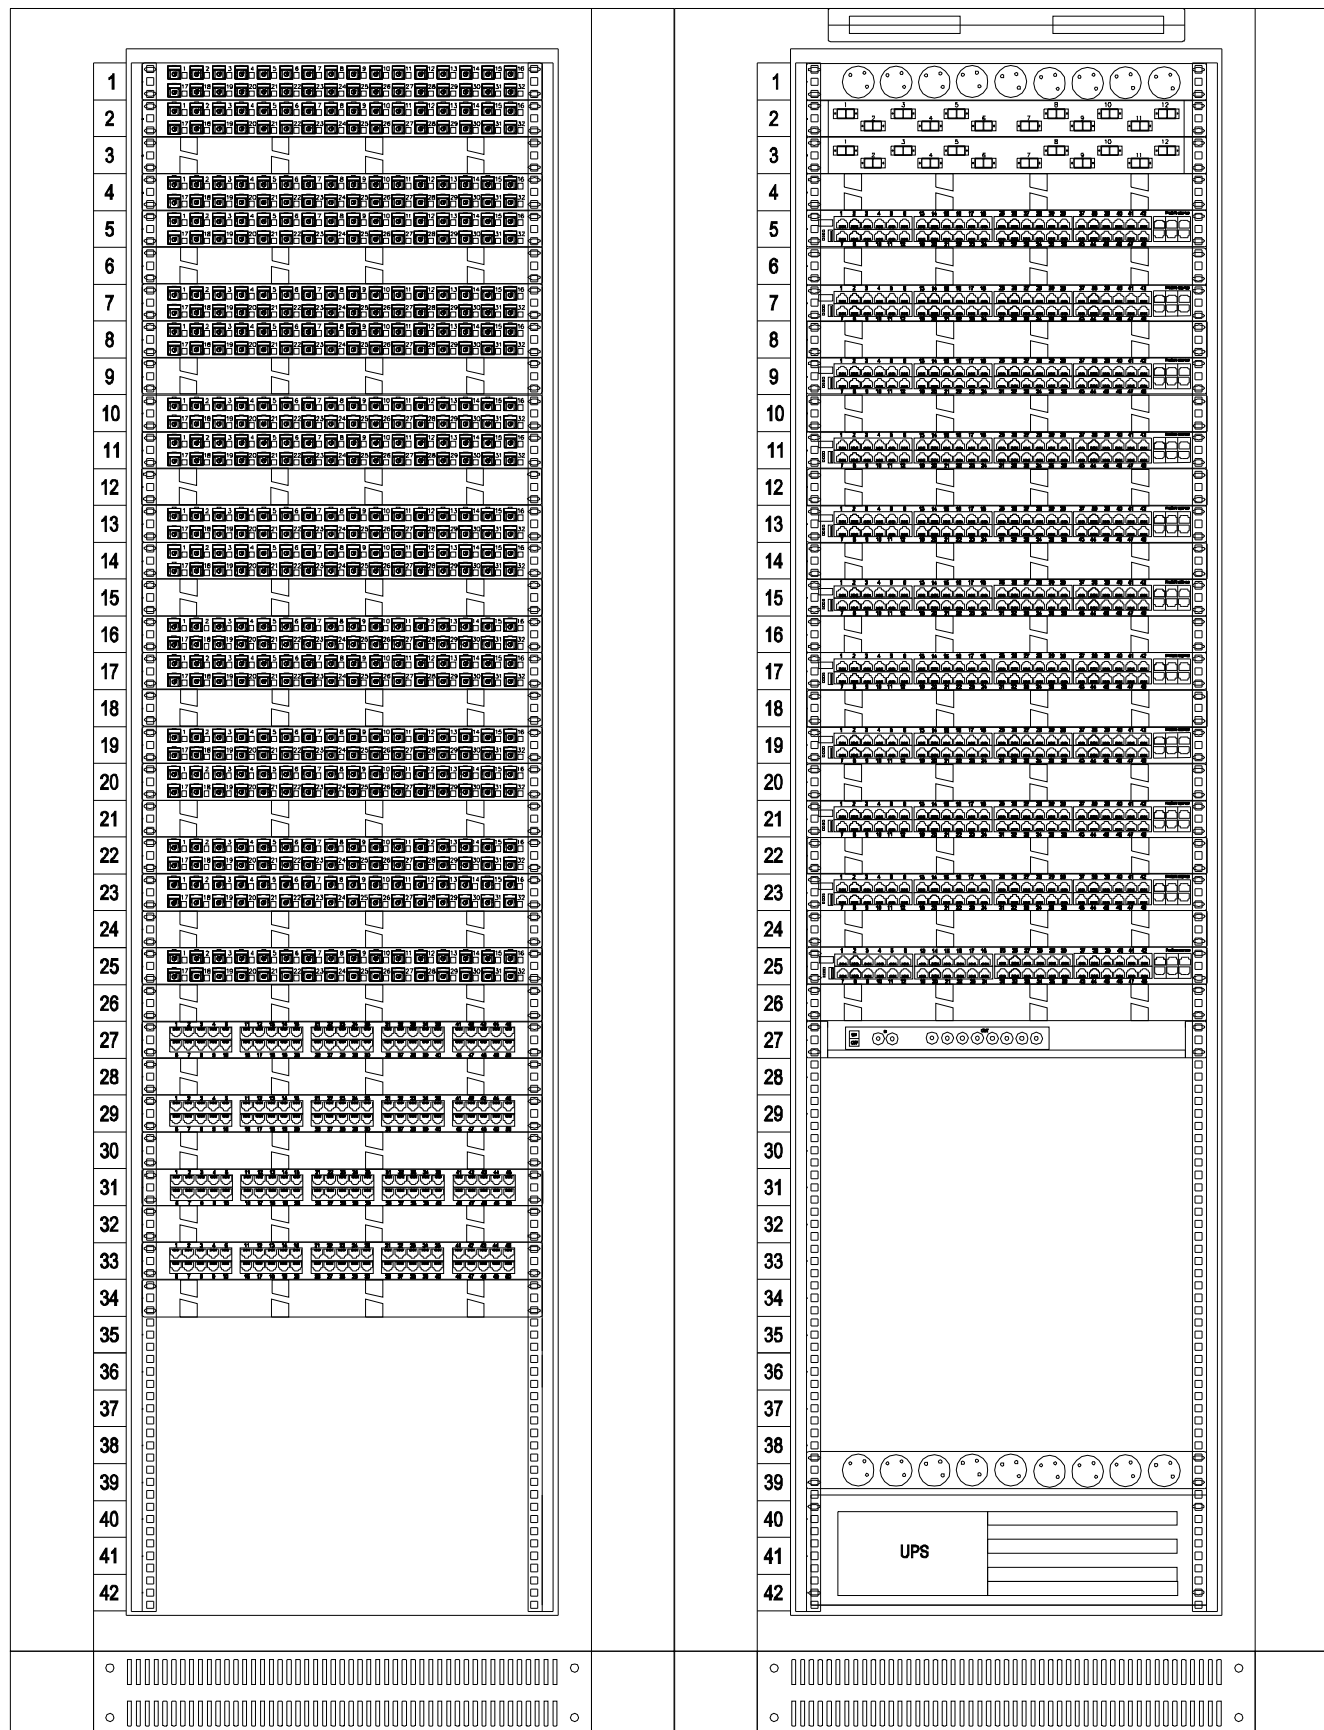

Legenda	
	Panel krosowy 1U - 32 x RJ45 kat. 6A wyposażony
	Panel organizacyjny 1U
	Panel wentylacyjny (4 wentylatory)
	Listwa zasilająca 9 gniazd
	Przełącznik zarządzalny L3 ProSafe Gigabit GSM7352S-200
	Panel 12 LC duplex SM wyposażony
	Panel telefoniczny 50 portów kat. 3
	Półka stała 1U 650mm
	Multiplexer TV

Przedsiębiorstwo Usługowo-Projektowe Instalacji i Urządzeń Elektrycznych 20-882 Lublin, ul. Organowa 11/19		EL-PRO	
Obiekt: Urząd Wojewódzki Lublin Miejscowość: Lublin, ul. Spokojna 4		Umowa 56/2012	
POŚREDNI PUNKT DYSTRYBUCYJNY PPD1 PIWNICE, SPOKOJNA 4		09.2012 Data	12 Nr rys.
Projektował:	inż. Jan Kret	2741/Lb/75	
Sprawił:	mgr inż. Alicja Gębka	501/Lb/77	