



 


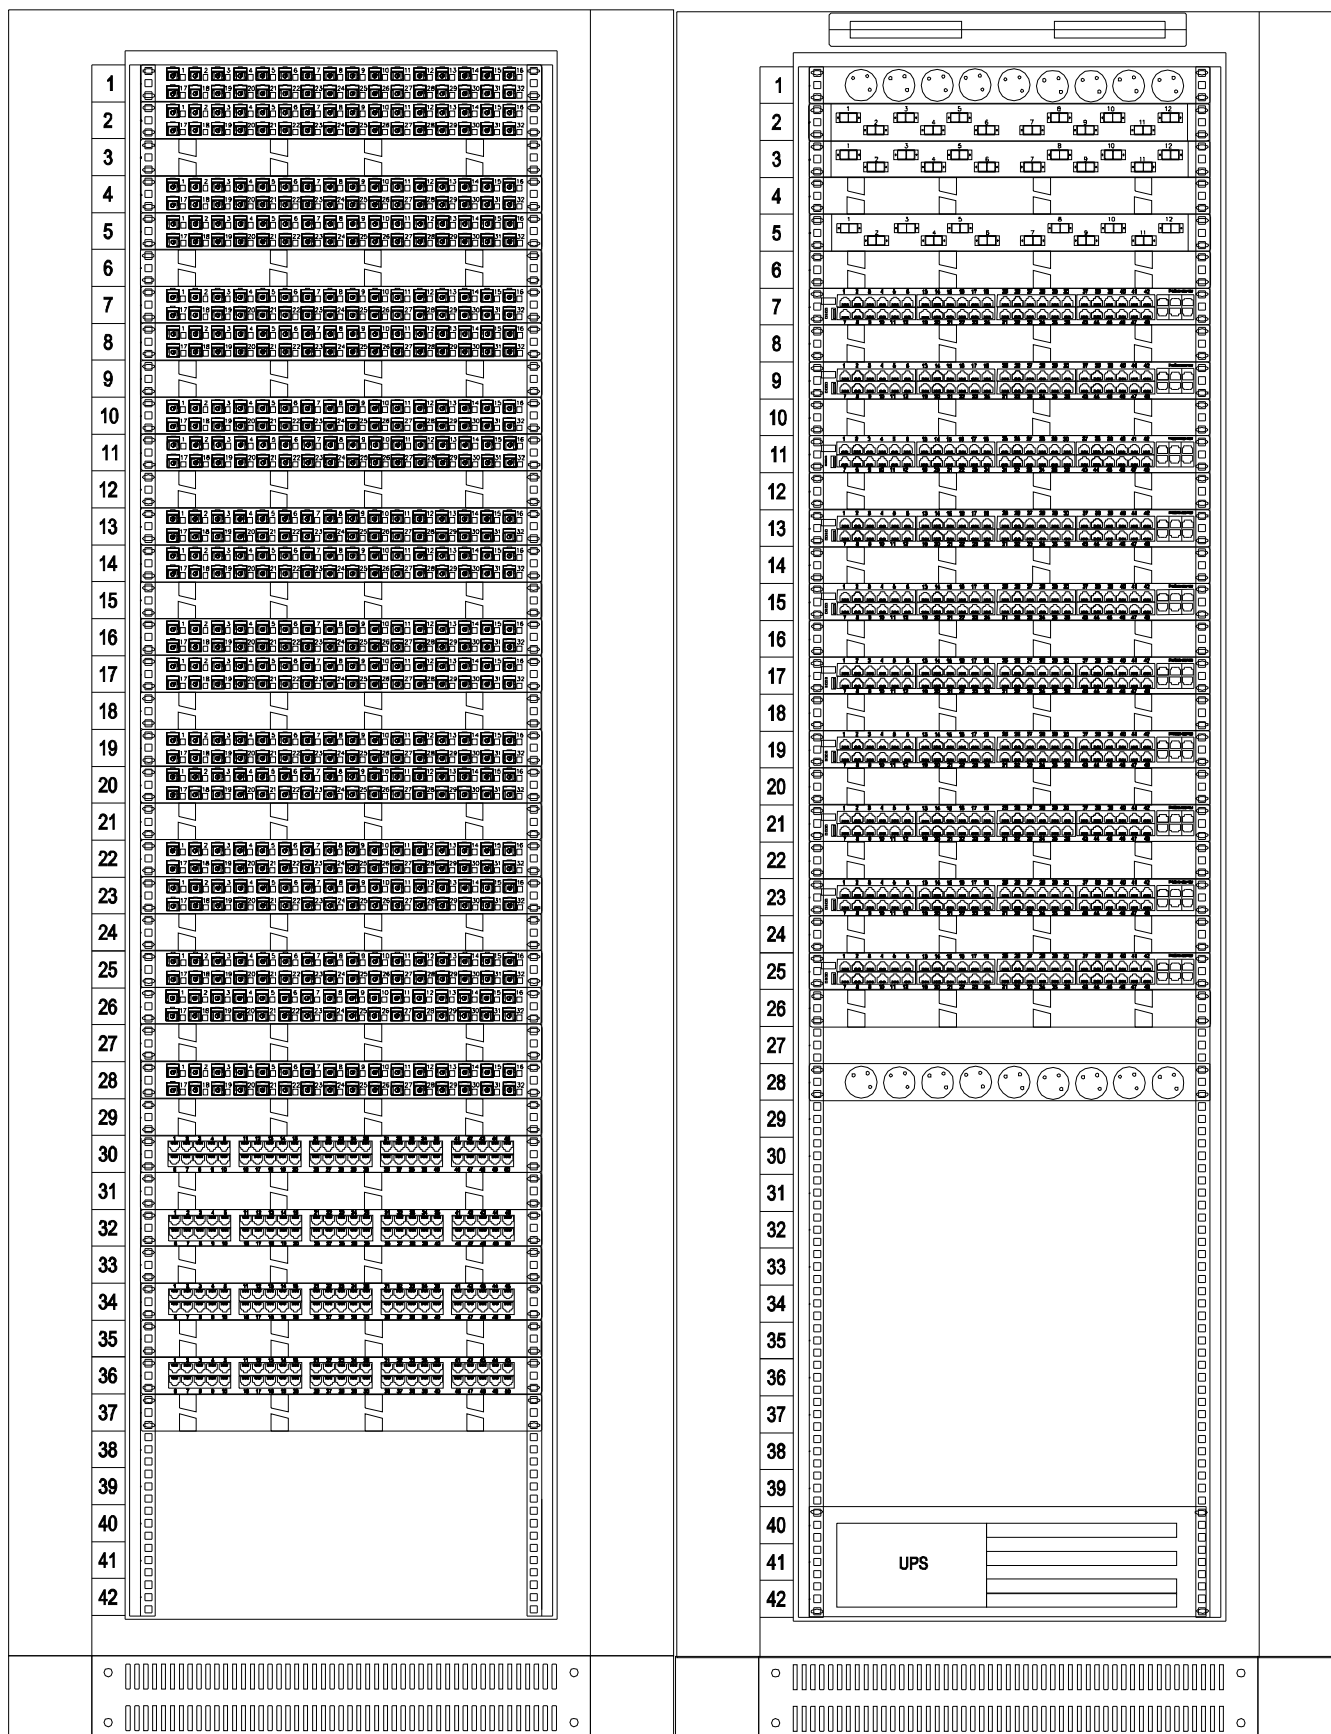


Szafa PPD 2 - 2 x 42U 800x1000 z cokołem



Legenda

-  Panel krosowy 1U - 32 x RJ45 kat. 6A wyposażony
-  Panel organizacyjny 1U
-  Panel wentylacyjny (4 wentylatory)
-  Listwa zasilająca 9 gniazd
-  Przełącznik zarządzalny L3 ProSafe Gigabit GSM7352S-200
-  Panel 12 LC duplex SM wyposażony
-  Panel telefoniczny 50 portów kat. 3

 Przedsiębiorstwo Usługowo-Projektowe Instalacji i Urządzeń Elektrycznych 20-882 Lublin, ul. Organowa 11/19		EL-PRO
Obiekt: Urząd Wojewódzki Lublin Miejscowość: Lublin, ul. Spokojna 4		Umowa 56/2012
POŚREDNI PUNKT DYSTRYBUCYJNY PPD2 PIWNICE, SPOKOJNA 4		09.2012 <small>Data</small>
Projektował: inż. Jan Kret		2741/Lb/75 <small>Skala</small>
Sprawdził: mgr inż. Alicja Gębka		501/Lb/77 <small>Nr rys.</small>