


Szafa PPD 3 - 2 x 42U 800x1000 z cokołem

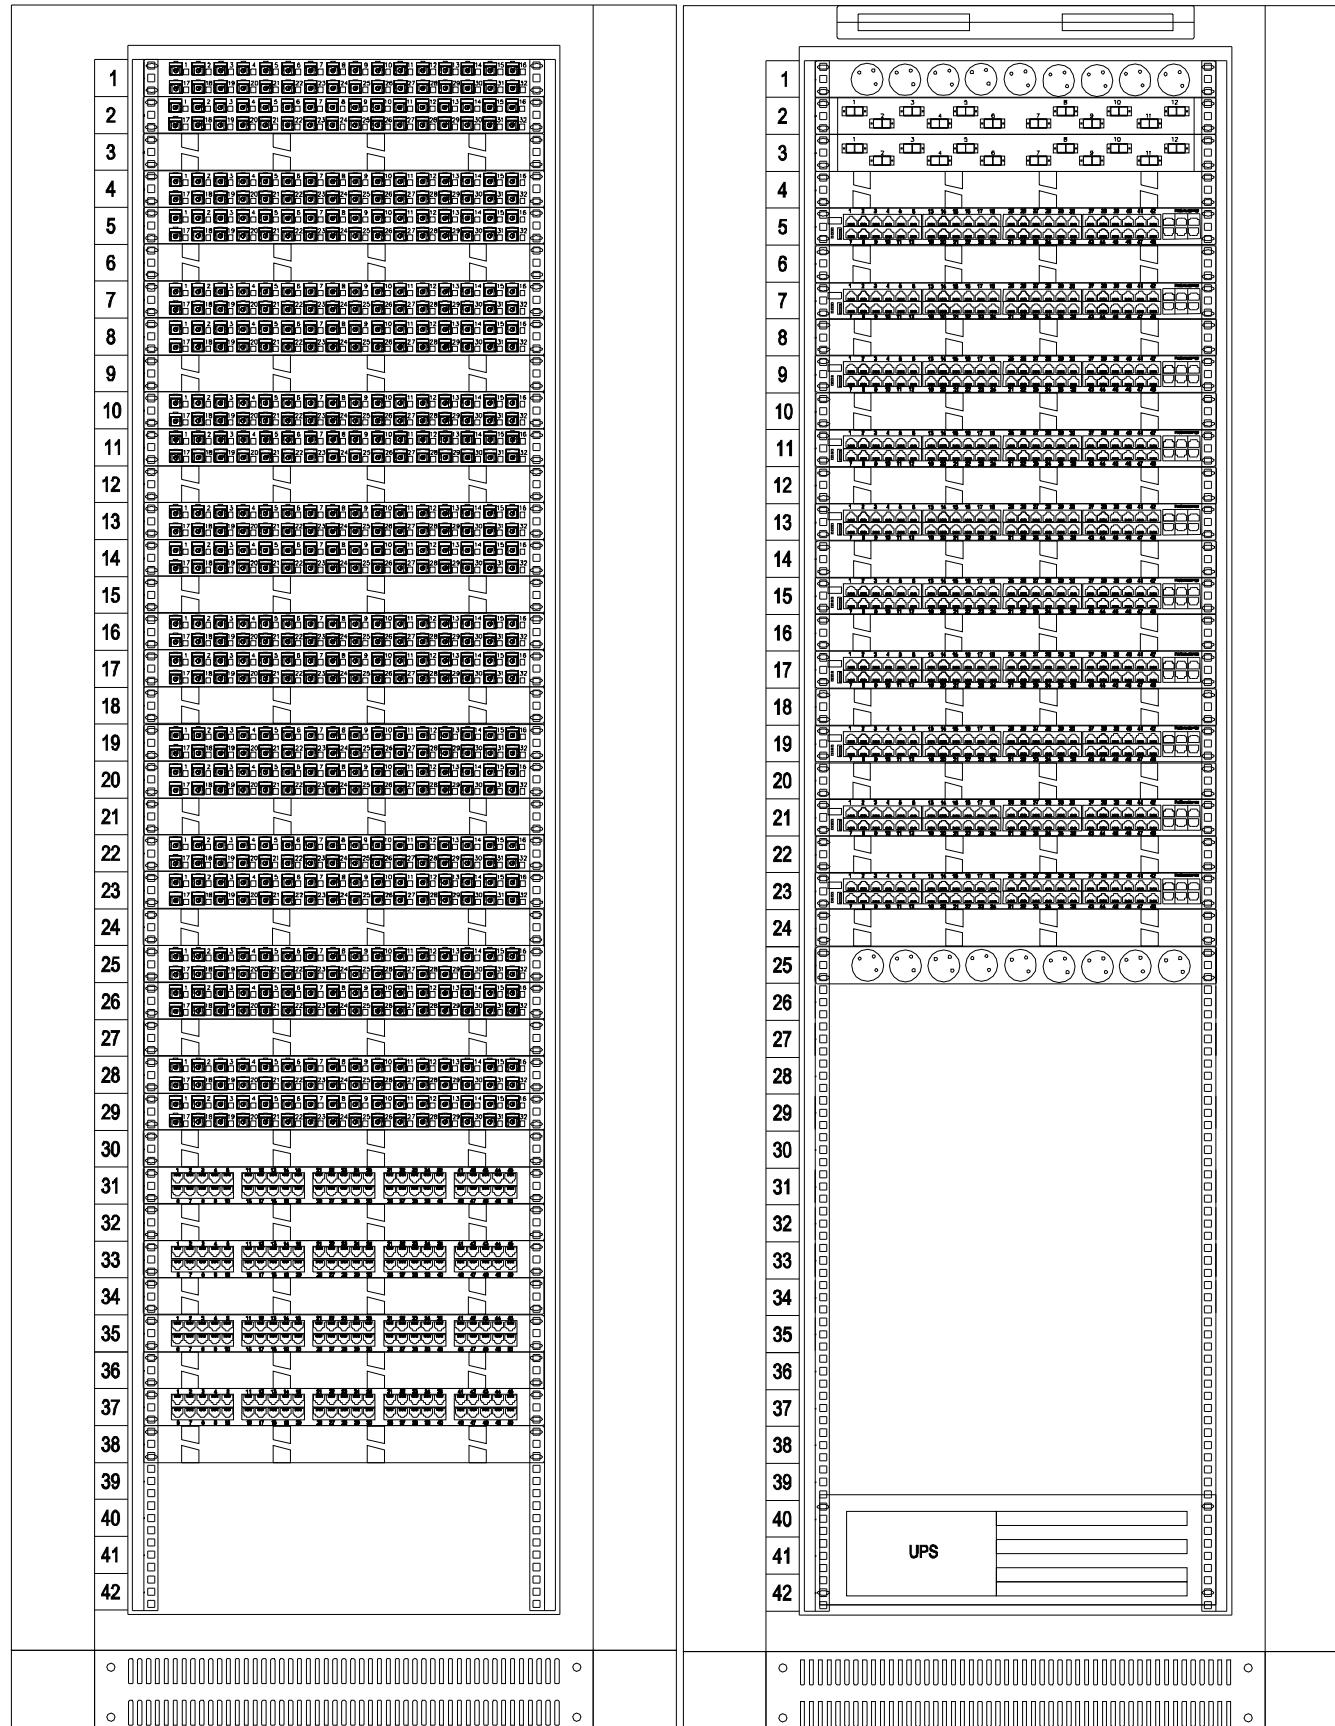

Legenda	
	Panel krosowy 1U - 32 x RJ45 kat. 6A wyposażony
	Panel organizacyjny 1U
	Panel wentylacyjny (4 wentylatory)
	Listwa zasilająca 9 gniazd
	Przełącznik zarządzalny L3 ProSafe Gigabit GSM7352S-200
	Panel 12 LC duplex SM wyposażony
	Panel telefoniczny 50 portów kat. 3
	Przełącznik zarządzalny L3 ProSafe Gigabit GSM7328S-200

Przedsiębiorstwo Usługowo-Projektowe Instalacji i Urządzeń Elektrycznych 20-882 Lublin, ul. Organowa 11/19			EL-PRO
Obiekt: Urząd Wojewódzki Lublin Miejscowość: Lublin, ul. Spokojna 4		Umowa 56/2012	
POŚREDNI PUNKT DYSTRYBUCYJNY PPD3 PIWNICE, SPOKOJNA 4		09.2012 <small>Data</small>	14 <small>Nr rys.</small>
Projektował:	inż. Jan Kret	2741/Lb/75	
Sprawdził:	mgr inż. Alicja Gębka	501/Lb/77	