



Szafa PPD 4 - 42U 800x1000 z cokolem

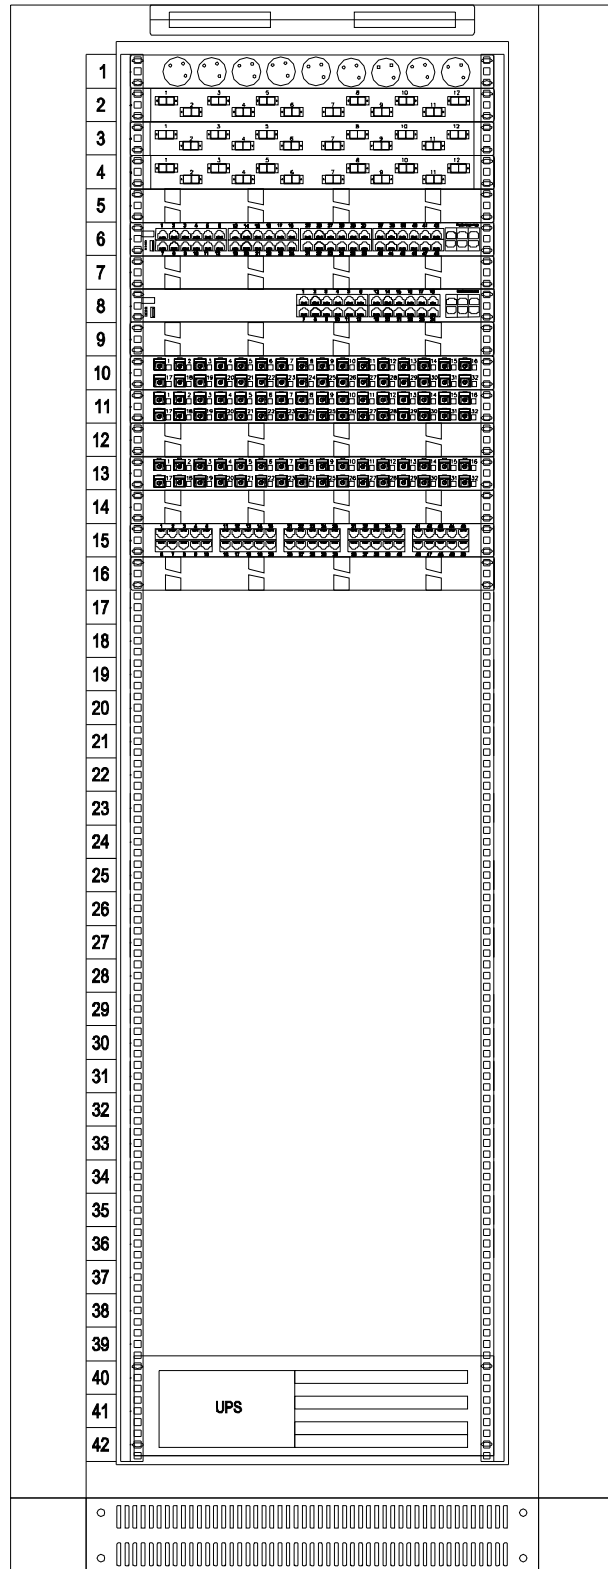

Legenda	
	Panel krosowy 1U - 32 x RJ45 kat. 6A wyposażony
	Panel organizacyjny 1U
	Panel wentylacyjny (4 wentylatory)
	Listwa zasilająca 9 gniazd
	Przełącznik zarządzalny L3 ProSafe Gigabit GSM7352S-200
	Panel 12 SC duplex SM wyposażony
	Panel telefoniczny 50 portów kat. 3
	Przełącznik zarządzalny L3 ProSafe Gigabit GSM7328S-200

**PG**  
sekcja Spokojna 4, Lubomelska 1 - 3 / piętro 10, 11  
900 p

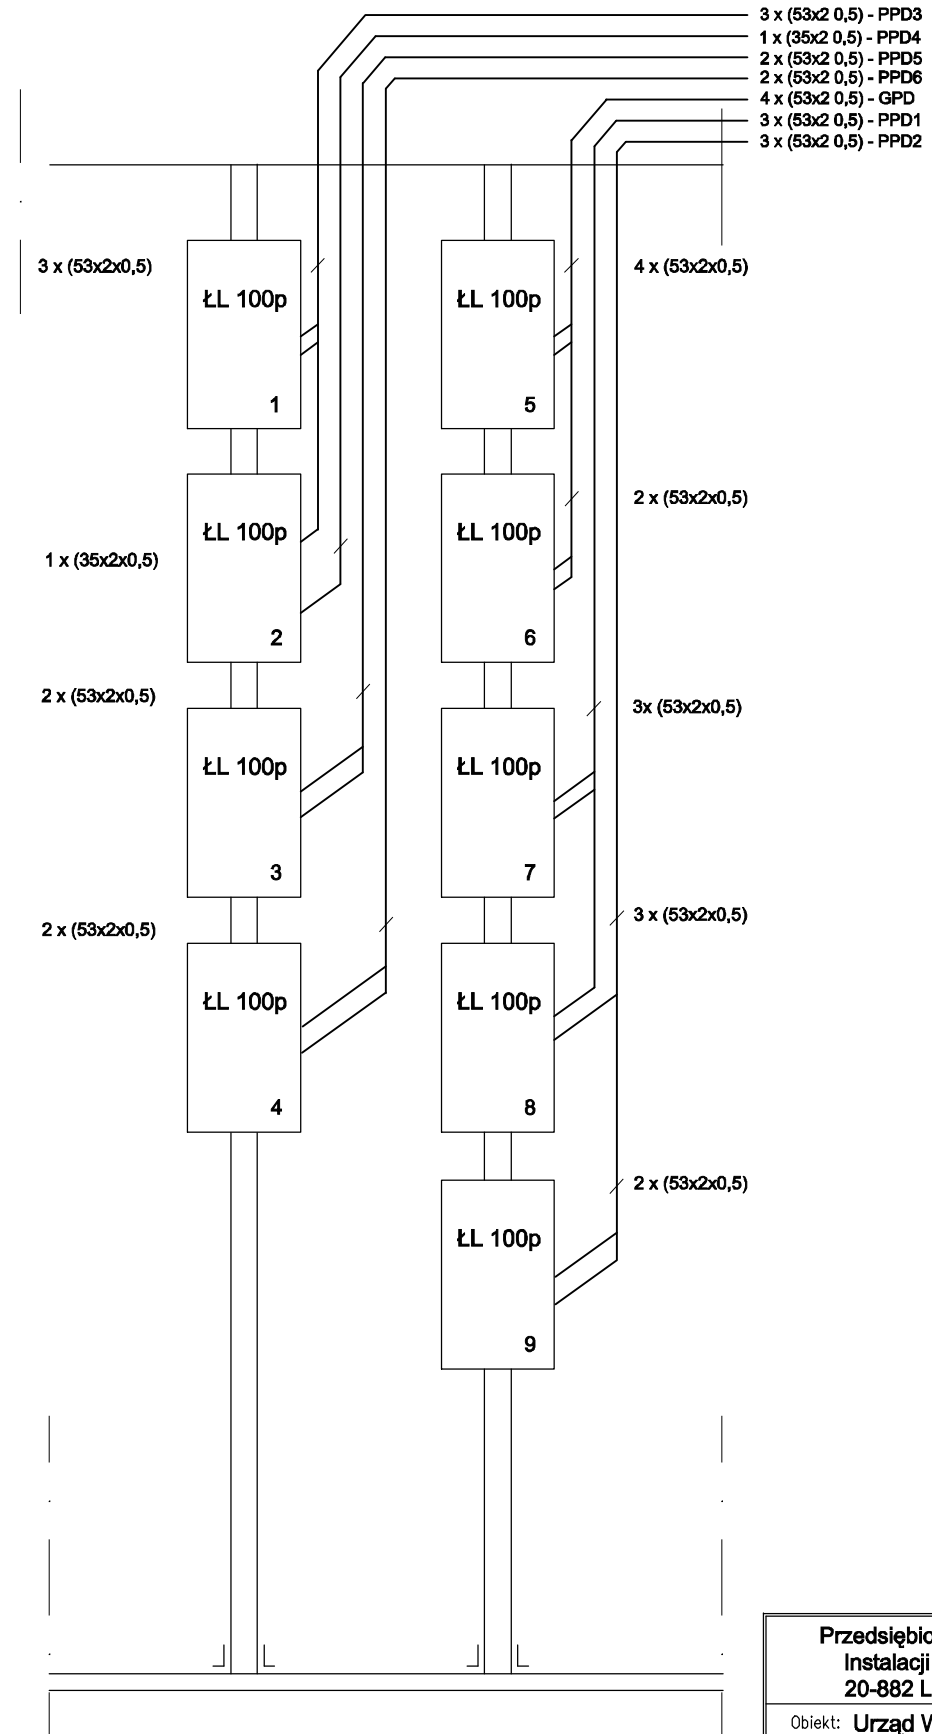

Przedsiębiorstwo Usługowo-Projektowe Instalacji i Urządzeń Elektrycznych 20-882 Lublin, ul. Organowa 11/19		EL-PRO	
Obiekt: <b>Urząd Wojewódzki Lublin</b> Miejscowość: <b>Lublin, ul. Lubomelska 1 - 3</b>		Umowa 56/2012	
<b>POŚREDNI PUNKT DYSTRYBUCYJNY PPD4</b> <b>WYPOSAŻENIE KROSU PG</b> <b>PIWNICE, LUBOMELSKA 1 - 3</b>		09.2012 Data	15 Nr rys.
Projektował:	inż. Jan Kret	2741/Lb/75	
Sprawdził:	mgr inż. Alicja Gębka	501/Lb/77	