


# Szafa PPD 5 - 42U 800x1000 z cokołem

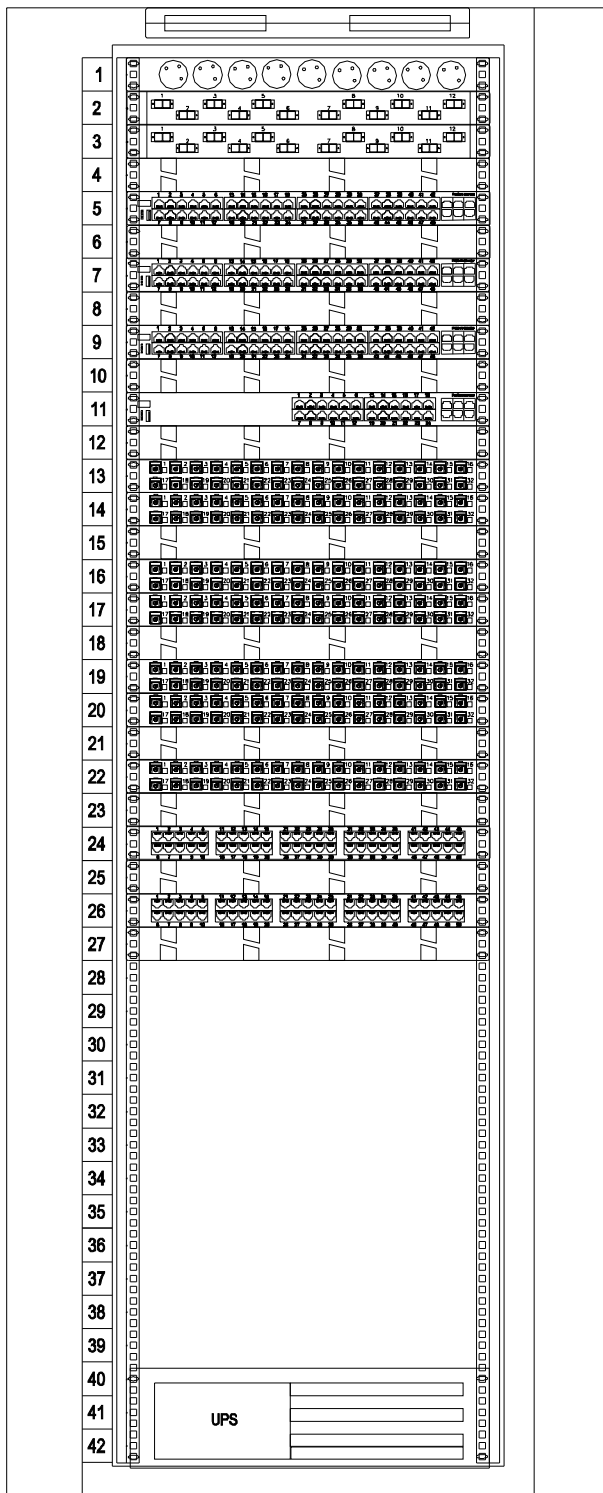

## Legenda

	Panel krosowy 1U - 32 x RJ45 kat. 6A wyposażony
	Panel organizacyjny 1U
	Panel wentylacyjny (4 wentylatory)
	Listwa zasilająca 9 gniazd
	Przełącznik zarządzalny L3 ProSafe Gigabit GSM7352S-200
	Panel 12 LC duplex SM wyposażony
	Panel telefoniczny 50 portów kat. 3
	Przełącznik zarządzalny L3 ProSafe Gigabit GSM7328S-200

Przedsiębiorstwo Usługowo-Projektowe Instalacji i Urządzeń Elektrycznych 20-882 Lublin, ul. Organowa 11/19		<b>EL-PRO</b>	
Obiekt: <b>Urząd Wojewódzki Lublin</b> Miejscowość: <b>Lublin, ul. Lubomska 1 - 3</b>		Umowa 56/2012	
<b>POŚREDNI PUNKT DYSTRYBUCYJNY PPD5</b> 10 PIĘTRO, LUBOMELSKA 1 - 3		09.2012 Data	16 Nr rys.
Projektował:	inż. Jan Kret	2741/Lb/75	
Sprawdził:	mgr inż. Alicja Gębka	501/Lb/77	