


Szafa PPD 6 - 42U 800x1000 z cokołem

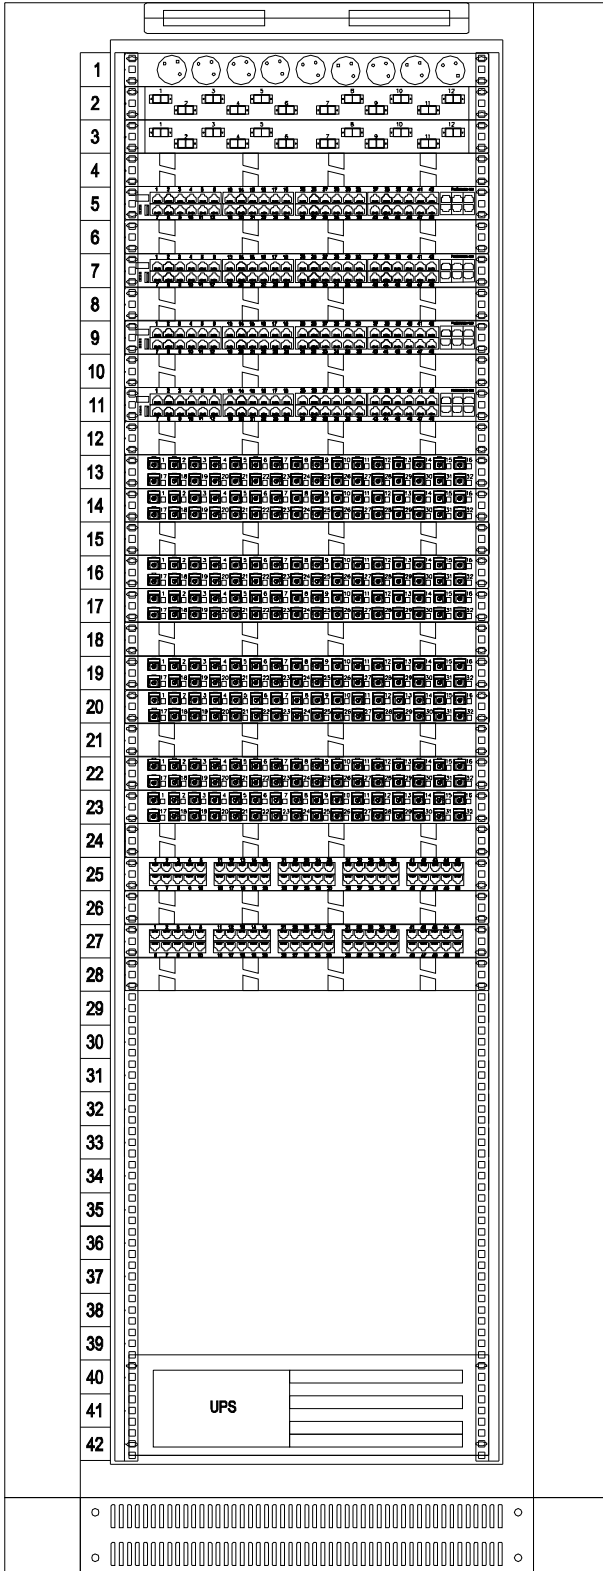

Legenda

	Panel krosowy 1U - 32 x RJ45 kat. 6A wyposażony
	Panel organizacyjny 1U
	Panel wentylacyjny (4 wentylatory)
	Listwa zasilająca 9 gniazd
	Przełącznik zarządzalny L3 ProSafe Gigabit GSM7352S-200
	Panel 12 LC duplex SM wyposażony
	Panel telefoniczny 50 portów kat. 3
	Przełącznik zarządzalny L3 ProSafe Gigabit GSM7328S-200

<p>Przedsiębiorstwo Usługowo-Projektowe Instalacji i Urządzeń Elektrycznych 20-882 Lublin, ul. Organowa 11/19</p>			<p>EL-PRO</p>	
<p>Obiekt: Urząd Wojewódzki Lublin Miejscowość: Lublin, ul. Lubomelska 1 - 3</p>			<p>Umowa 56/2012</p>	
<p>POŚREDNI PUNKT DYSTRYBUCYJNY PPD6 11 PIĘTRO, LUBOMELSKA 1 - 3</p>		<p>09.2012 Data</p>	<p>Skala</p>	<p>17 Nr rys.</p>
Projektował:	inż. Jan Kret	2741/Lb/75		
Sprawdził:	mgr inż. Alicja Gębka	501/Lb/77		