

**MAPA DO CELÓW PROJEKTOWYCH**

**SKALA 1:500**

**m. Lublin ul. Lubomska, Spokojna**

**Dotyczy części działek nr 5/3, 5/4 i części działek przyległych  
Obręb 36 ark. 4**

Niniejszą mapę wykonano na podstawie zaktualizowanej w obszarze objętym zamówieniem mapy zasadniczej w skali 1:500, wg stanu na dzień 5.07.2012r.

**Wykonawca**

**Nr rob. 3842/139/2012**

**GEODETA  
Andrzej Caban**

Upr. Nr 3842

20-523 Lublin, ul. Romantyczna 19/37

tel. 604 723 597

REGON 430462615 NIP 712-104-09-30

Wszelkie trwałe obiekty budowlane podlegają wytyczeniu i geodezyjnej inwentaryzacji przez jednostki wykonawstwa geodezyjnego.

**Poziom odniesienia: Kronsztadt 60  
Układ współrzędnych 2000/8**

**URZĄD MIASTA LUBLIN**

**MIEJSKI OŚRODEK DOKUMENTACJI  
GEODEZYJNEJ I KARTOGRAFICZNEJ**

W obszarze oznaczonym linią czerwoną potwierdzono w terenie aktualność treści mapy zasadniczej. Dokumenty potwierdzające aktualność mapy przyjęto do zasobu w dniu **2012-07-13** i zaewidencjonowano pod nr **0663.9-5164/2012**



Niniejsza mapa może służyć do celów projektowych. Projektowane obiekty budowlane wymagające pozwolenia na budowę podlegają wytyczeniu i inwentaryzacji powykonawczej przez jednostki uprawnione do wykonywania prac geodezyjnych.

Lublin, dn. **2012-07-13** **Z up. PREZYDENTA MIASTA**  
podpis

**mgr inż. Wojciech Kiwiński**

**KIEROWNIK**

**Miejskiego Ośrodka Dokumentacji  
Geodezyjnej i Kartograficznej**

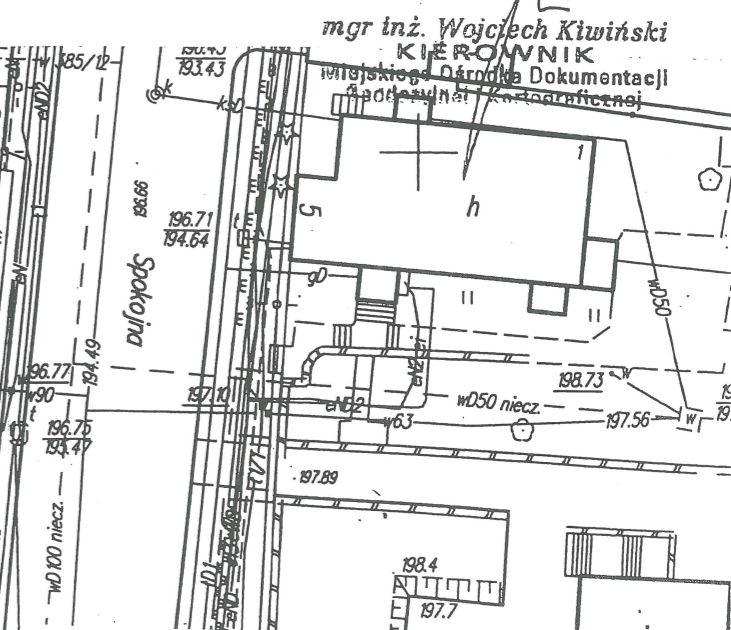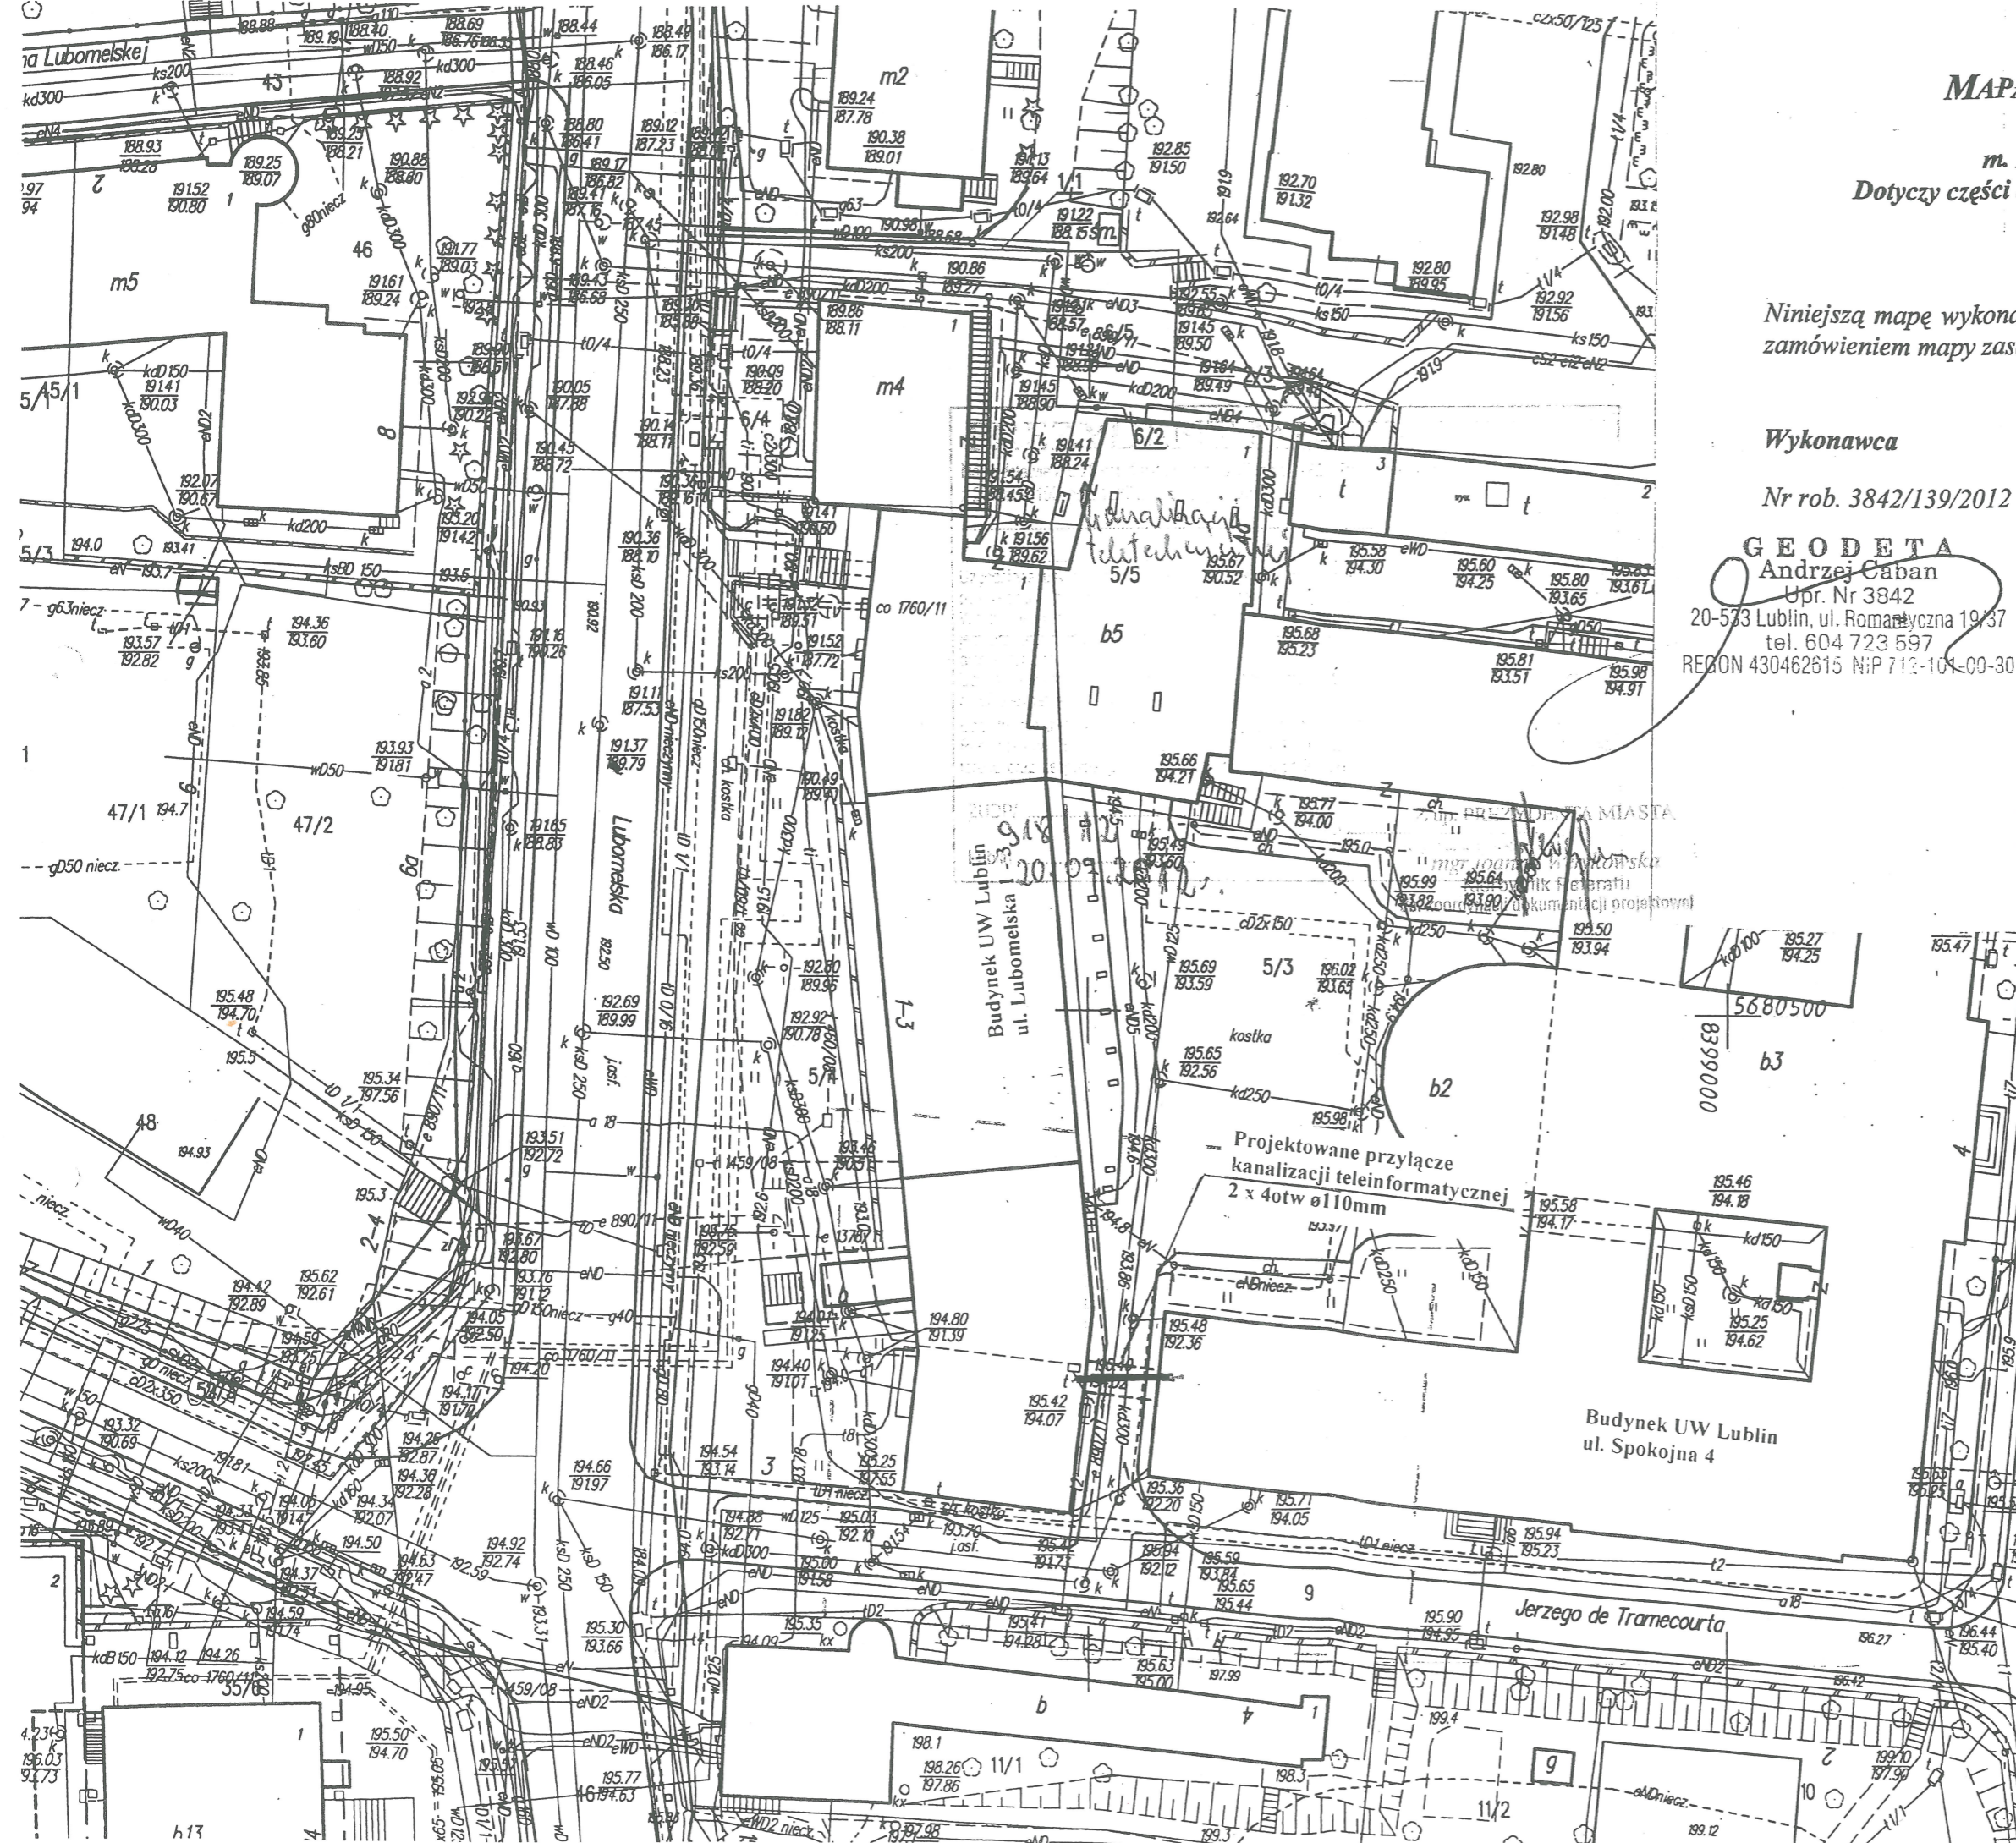

Przedsiębiorstwo Usługowo-Projektowe Instalacji i Urządzeń Elektrycznych 20-882 Lublin, ul. Organowa 11/19		<b>EL-PRO</b>	
Objekt: <b>Urząd Wojewódzki Lublin</b>		Umowa 56/2012	
Miejscowość: <b>Lublin, ul. Spokojna 4 ul. Lubomska 1 - 3</b>			
<b>SYTUACJA</b>			
PLAN PRZYŁĄCZA WEWNĄTRZAKŁADOWEJ KANALIZACJI TELEINFORMATYCZNEJ	09.2012	1:500	<b>2</b>
	Data	Skala	Nr rys.
Projektował: <b>inż. Jan Kret</b>	2741/Lb/75		
Sprowadził: <b>mgr inż. Alicja Gębka</b>	501/Lb/77		