


Zjazd na parking UW
od ul. J. Tramecoutea

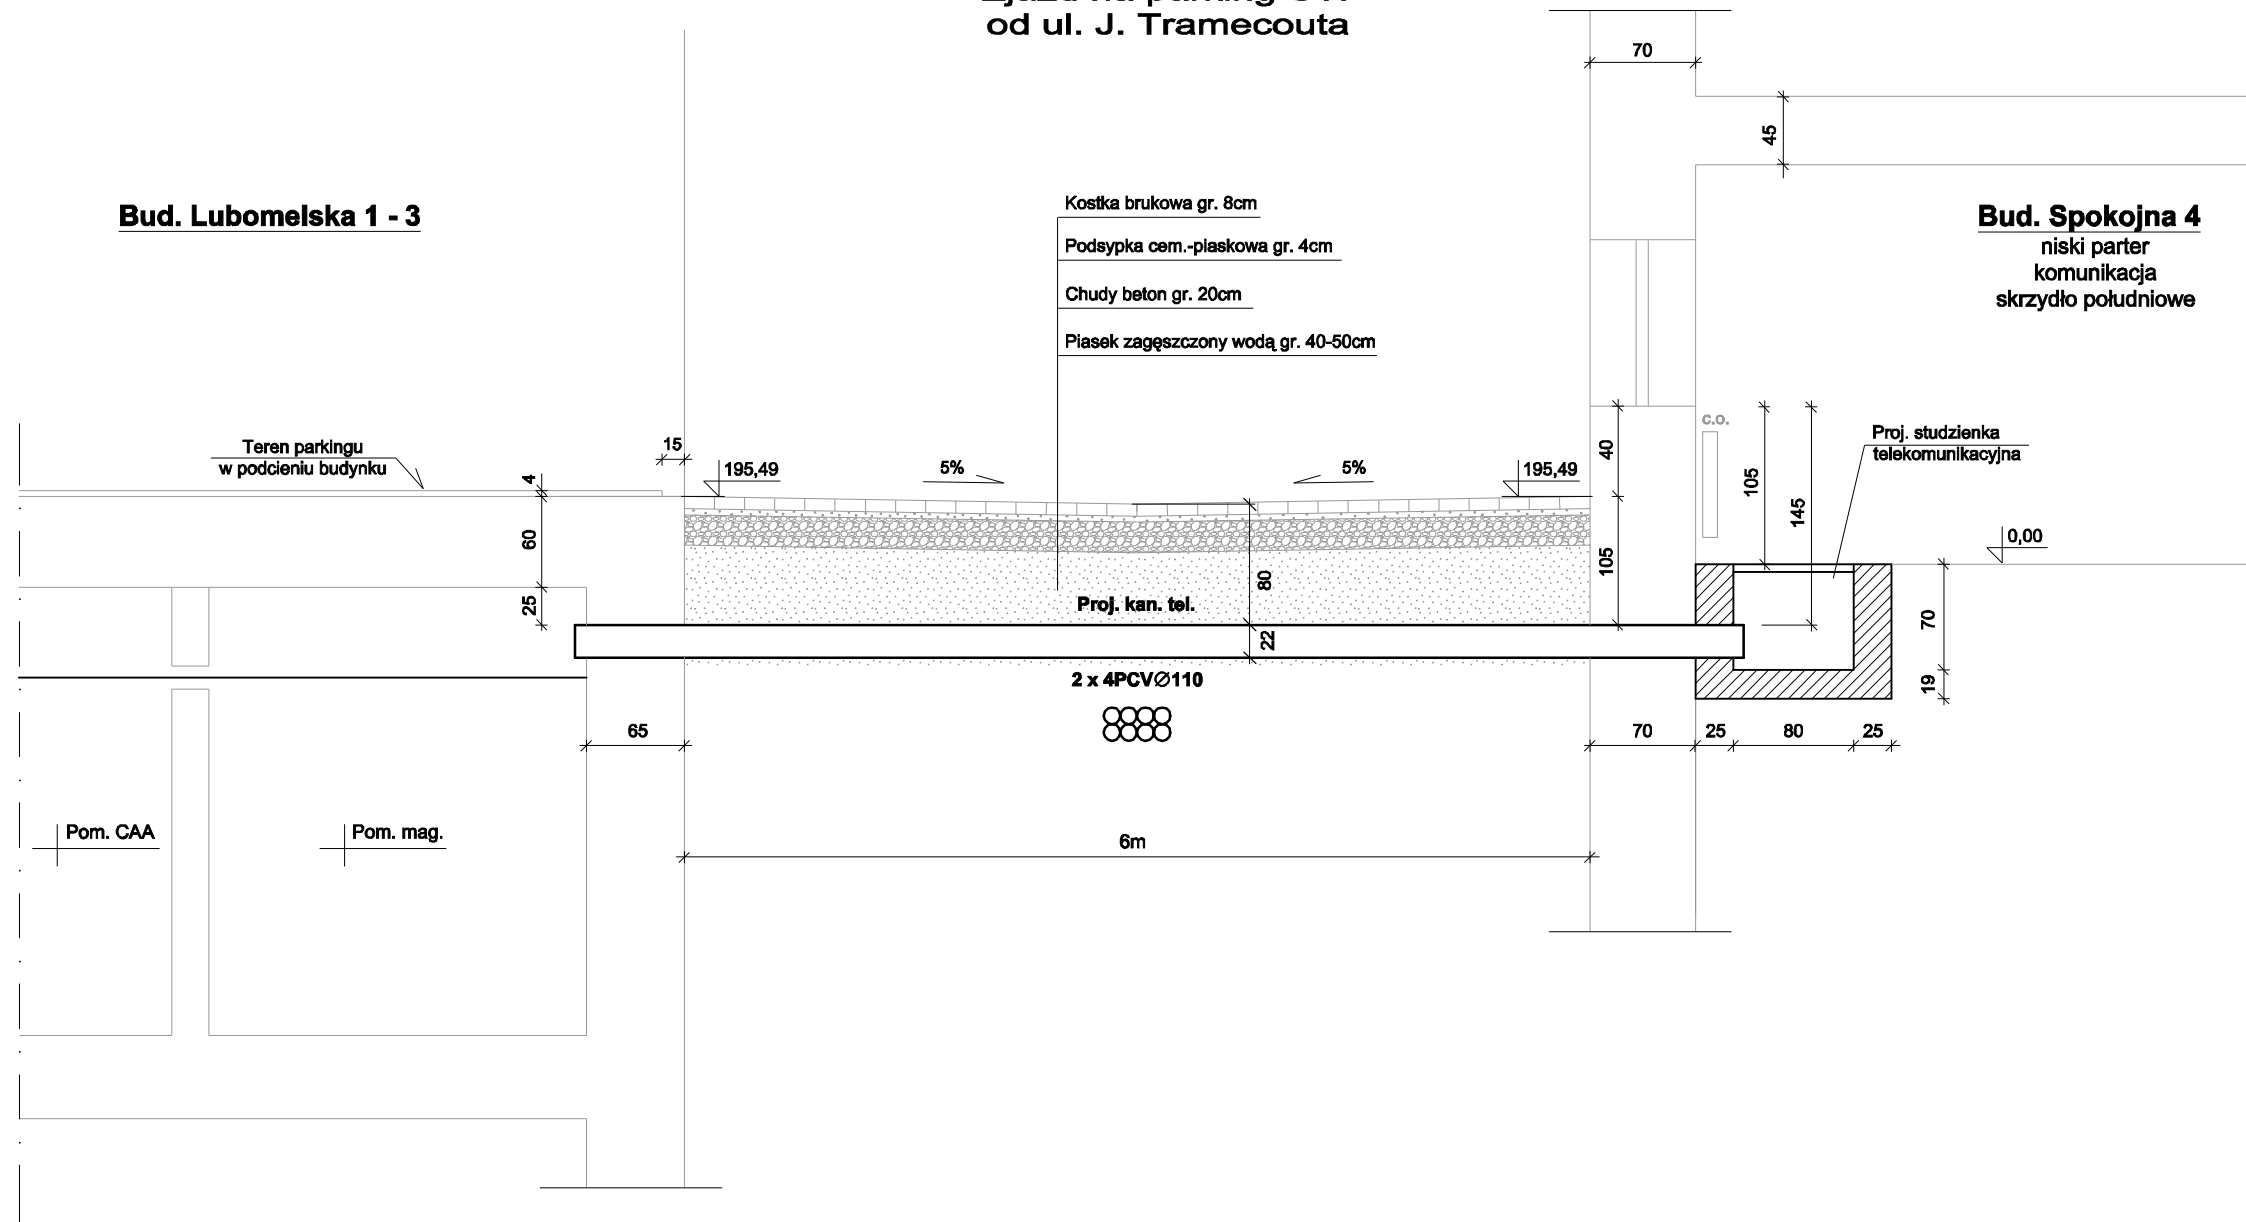

Przedsiębiorstwo Usługowo-Projektowe Instalacji i Urządzeń Elektrycznych 20-882 Lublin, ul. Organowa 11/19		EL-PRO	
Obiekt: Urząd Wojewódzki Lublin Miejscowość: Lublin, ul. Spokojna 4, Lubomelska 1 - 3		Umowa 56/2012	
PROFIL KANALIZACJI TELEKOM. NA POŁĄCZENIU BUDYNKÓW UW	09.2012 Data	1:50 Skala	3 Nr rys.
Projektował: inż. Jan Kret	2741/Lb/75		
Sprawił: mgr inż. Alicja Gębka	501/Lb/77		