


# TK-2.3


2 piętro

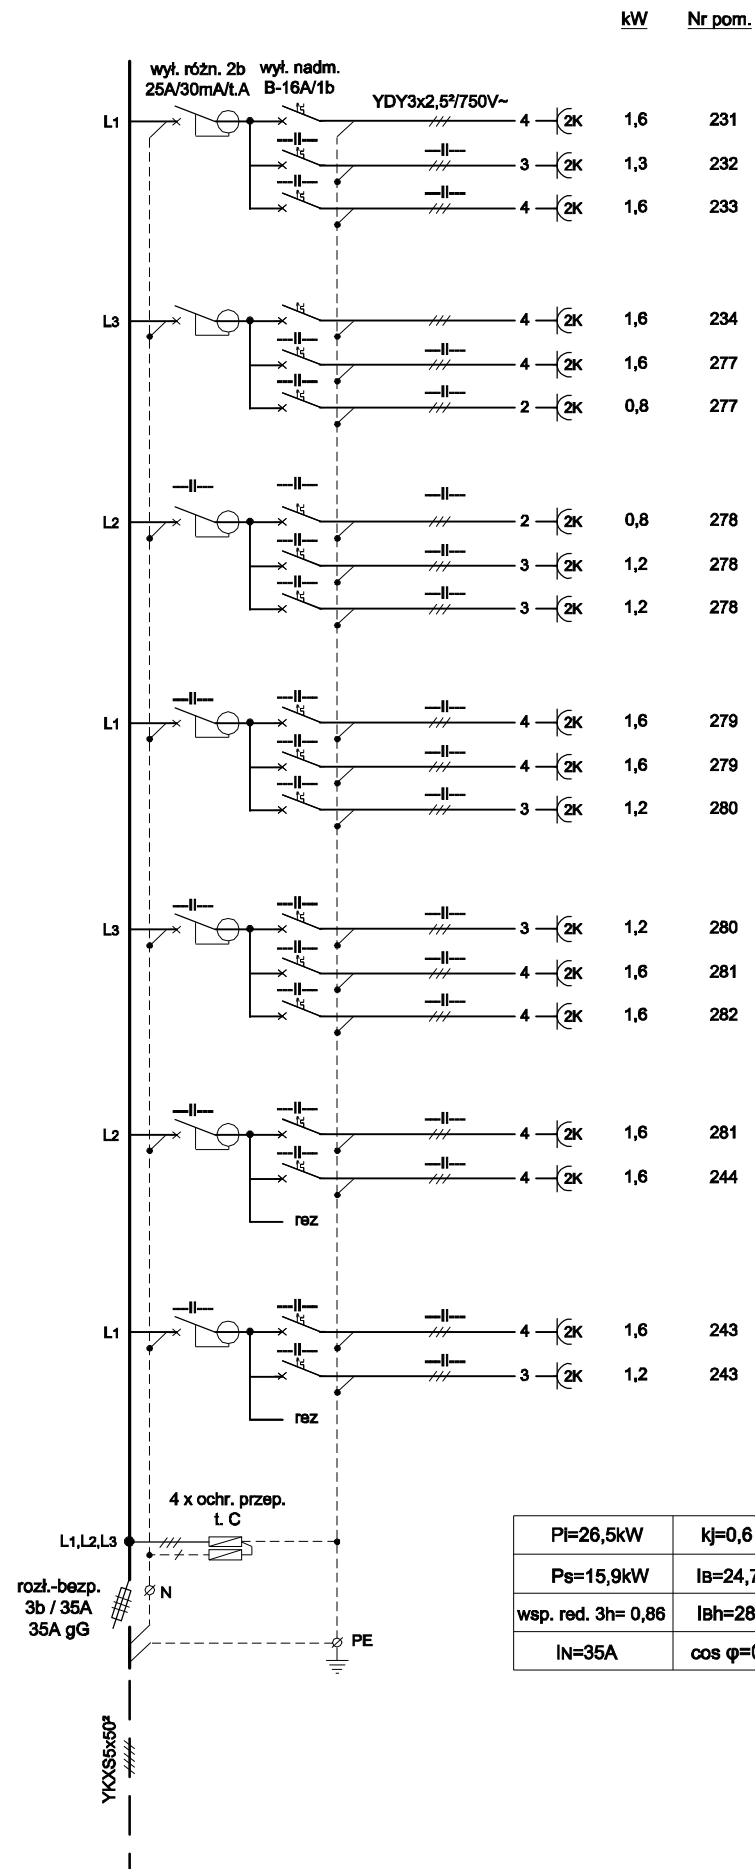


kW Nr pom.

# TD-2.3

2 piętro

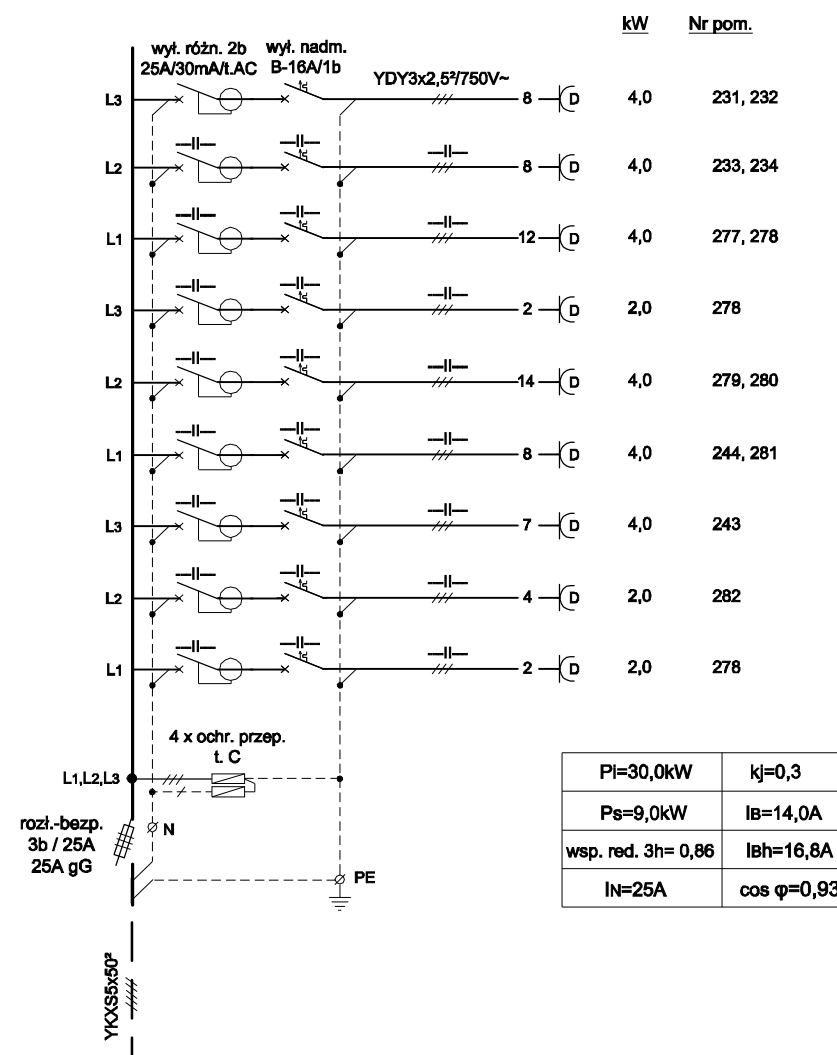

kW Nr pom.

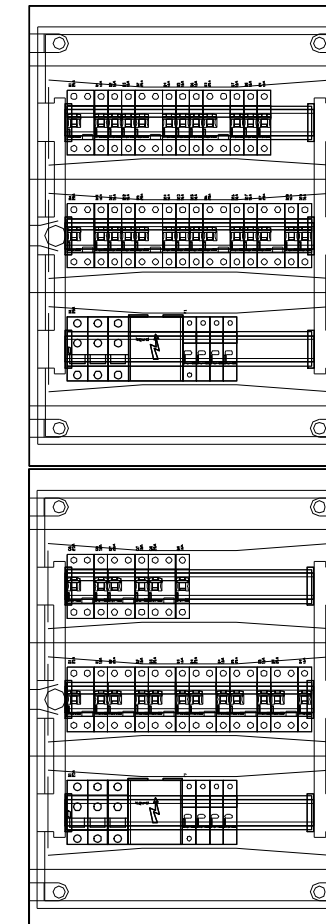

## Tablica TK-2.3

Obudowa podtynkowa 3x18M,  
z tworzywa sztucznego  
II klasa izolacji, IP40, IK07  
o wymiarach 425x610x133mm

## Tablica TD-2.3

Obudowa podtynkowa 3x18M,  
z tworzywa sztucznego  
II klasa izolacji, IP40, IK07  
o wymiarach 425x610x133mm

1005

**TN-S**

Przedsiębiorstwo Usługowo-Projektowe Instalacji i Urządzeń Elektrycznych 20-882 Lublin, ul. Organowa 11/19		<b>EL-PRO</b>	
Obiekt: <b>Urząd Wojewódzki Lublin</b> Miejscowość: <b>Lublin, ul. Spokojna 4</b>		Umowa 56/2012	
SCHEMATY I WYPOSAŻENIE TABLIC TK/TD-2.3		09.2012 Data	33 Nr rys.
Projektował: <b>inż. Jan Kret</b>	2741/Lb/75		
Sprawdził: <b>mgr inż. Alicja Gębka</b>	501/Lb/77		