



1 : 20

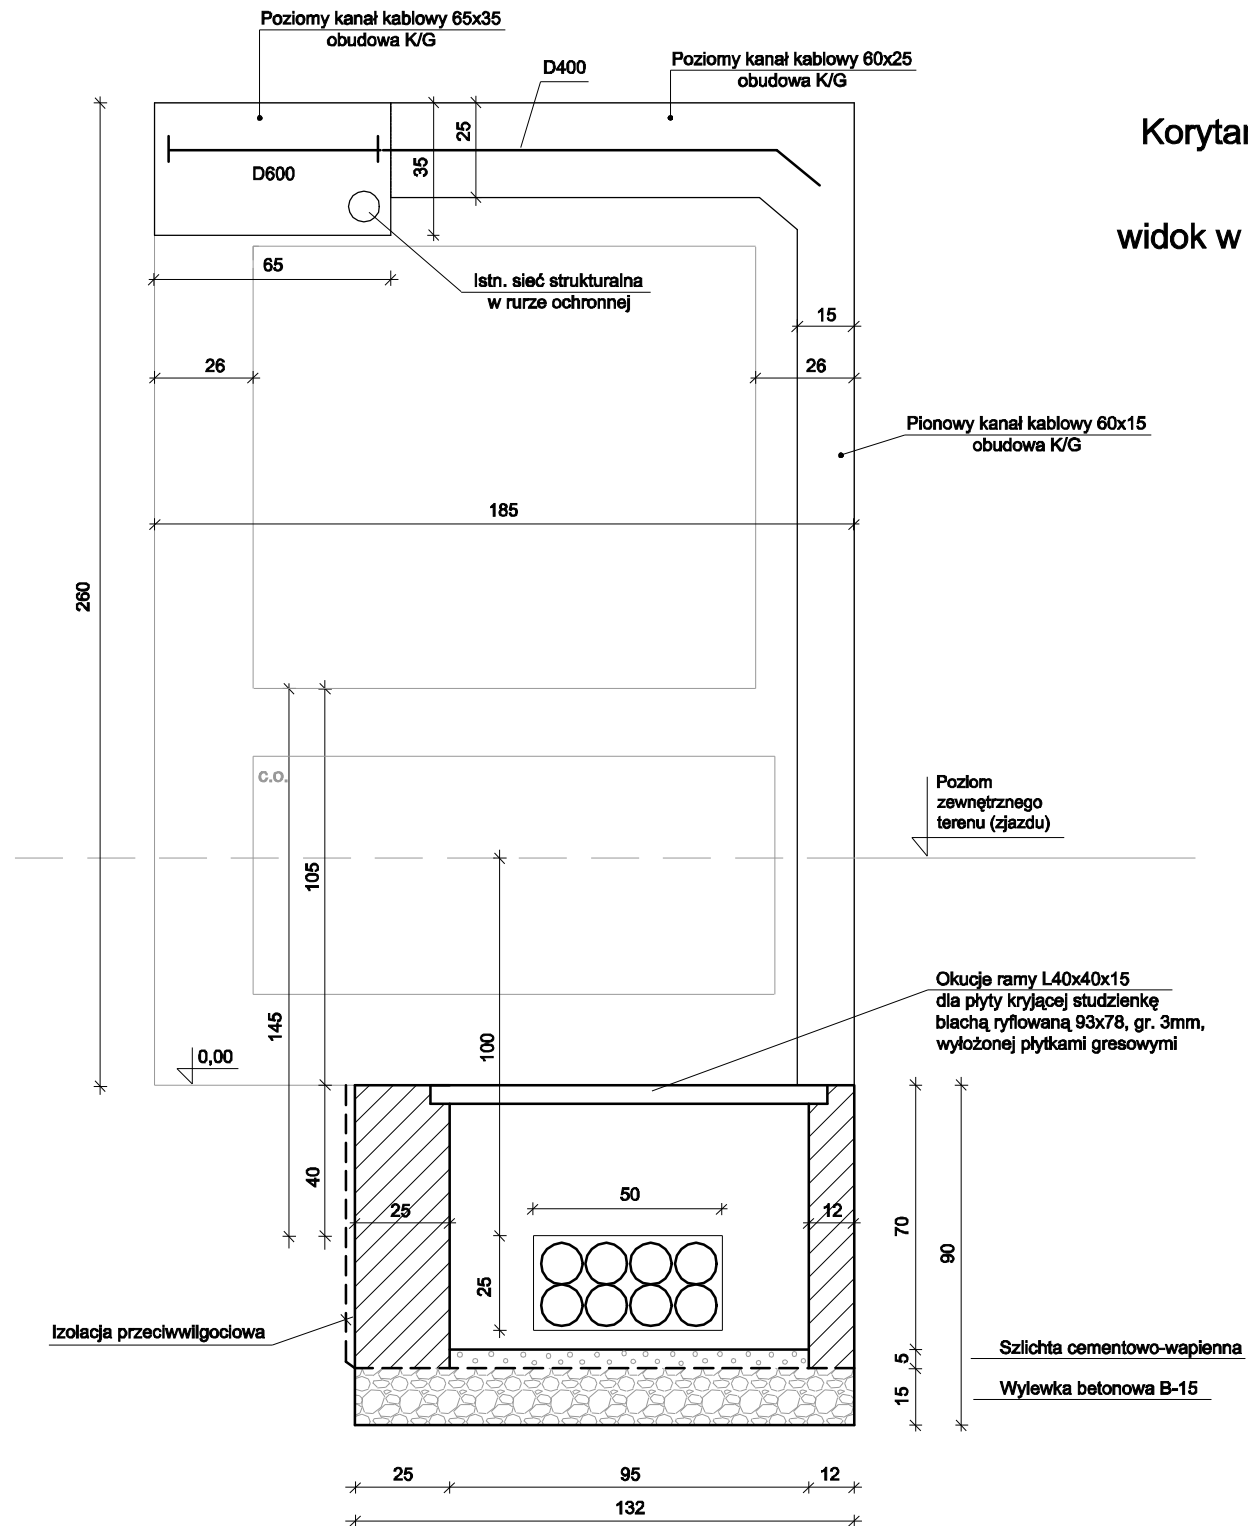

Korytarz skrzydła południowego
ul. Spokojna 4
widok w kierunku Lubomelska 1 - 3

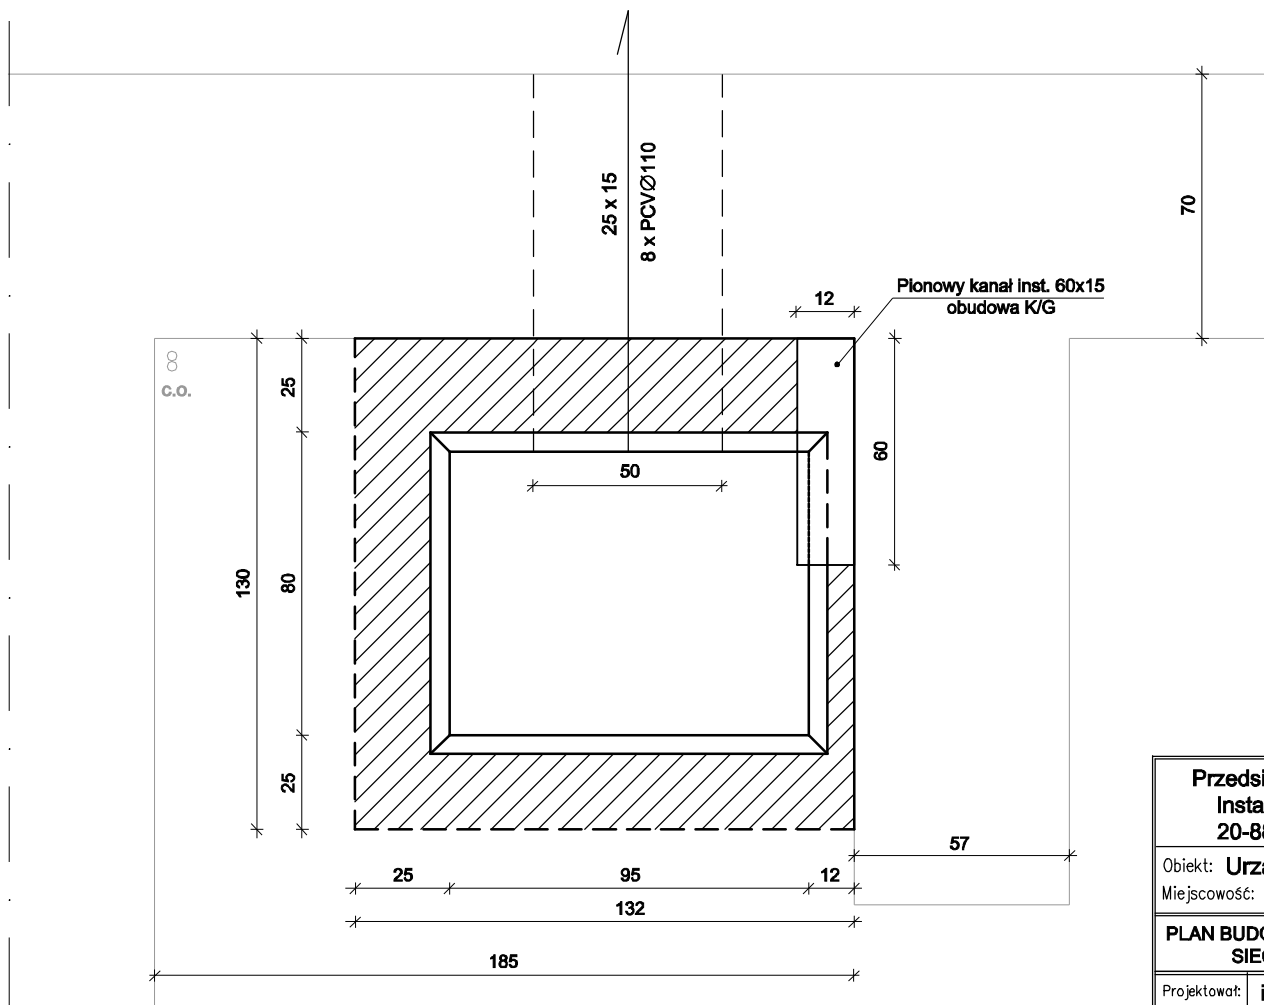

Przedsiębiorstwo Usługowo-Projektowe Instalacji i Urządzeń Elektrycznych 20-882 Lublin, ul. Organowa 11/19			EL-PRO
Objekt: Urząd Wojewódzki Lublin Miejscowość: Lublin, ul. Spokojna 4		Umowa 56/2012	
PLAN BUDOWY STUDZIENKI KABLOWEJ SIECI TELETECHNICZNEJ	09.2012 Data	1:20 Skala	4 Nr rys.
Projektował: inż. Jan Kret	2741/Lb/75		
Sprawdził: mgr inż. Alicja Gębka	501/Lb/77		