SCHEMAT SIECI STRUKTURALNEJ LOGICZNEJ

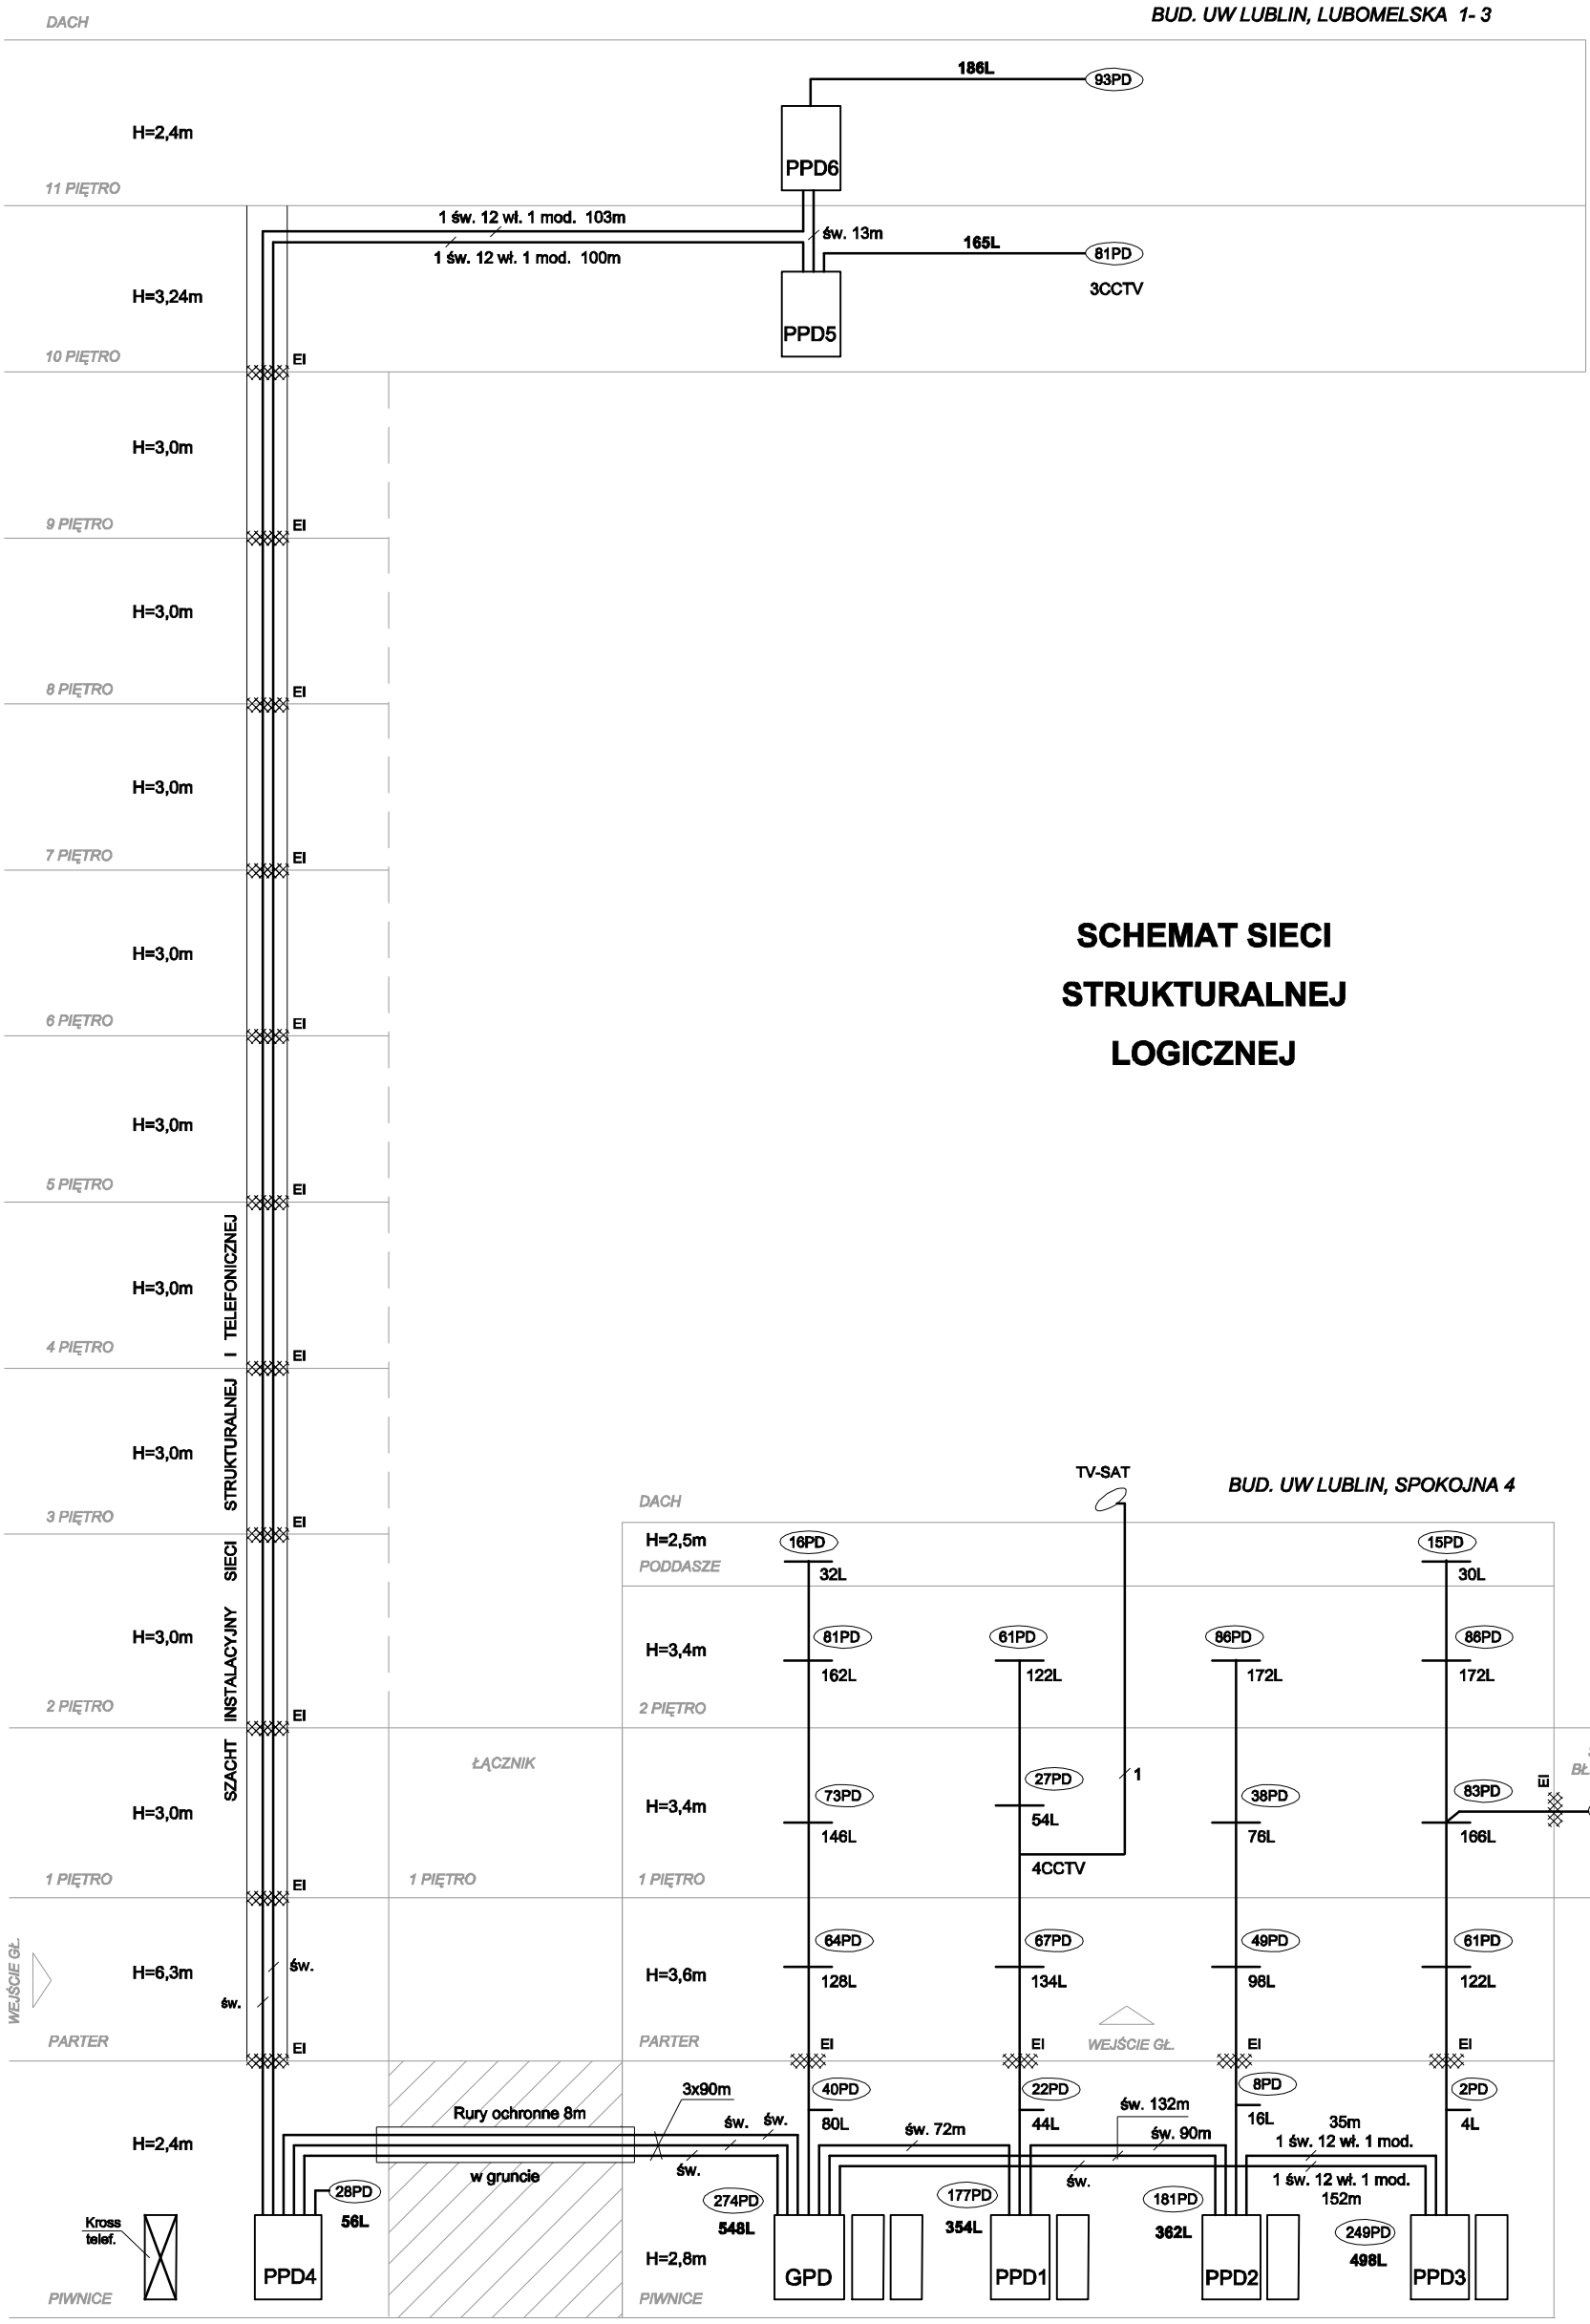

ŁĄCZNIE 202 PD / 404 linii
64 hosty

ŁĄCZNIE 881 PD / 1762 linii
600 hostów

○ Światłowody z zapasami w szafach po 5 m

Przedsiębiorstwo Usługowo-Projektowe Instalacji i Urządzeń Elektrycznych 20-882 Lublin, ul. Organowa 11/19				EL-PRO
Obiekt: Urząd Wojewódzki Lublin Miejscowość: Lublin, ul. Spokojna 4, Lubomelska 1 - 3				Umowa 56/2012
SIECI OKABLOWANIA STRUKTURALNEGO LOGICZNE		09.2012 Data	Skala	5 Nr rys.
Projektował:	inż. Jan Kret	2741/Lb/75		
Sprawdził:	mgr inż. Alicja Gębka	501/Lb/77		