



Proj. tablice wtynkowe 3x18M,
II klasa izolacji, IP40, IK09,
z tworzywa sztucznego,
drzwi pełne, zamki z wkładkami 405

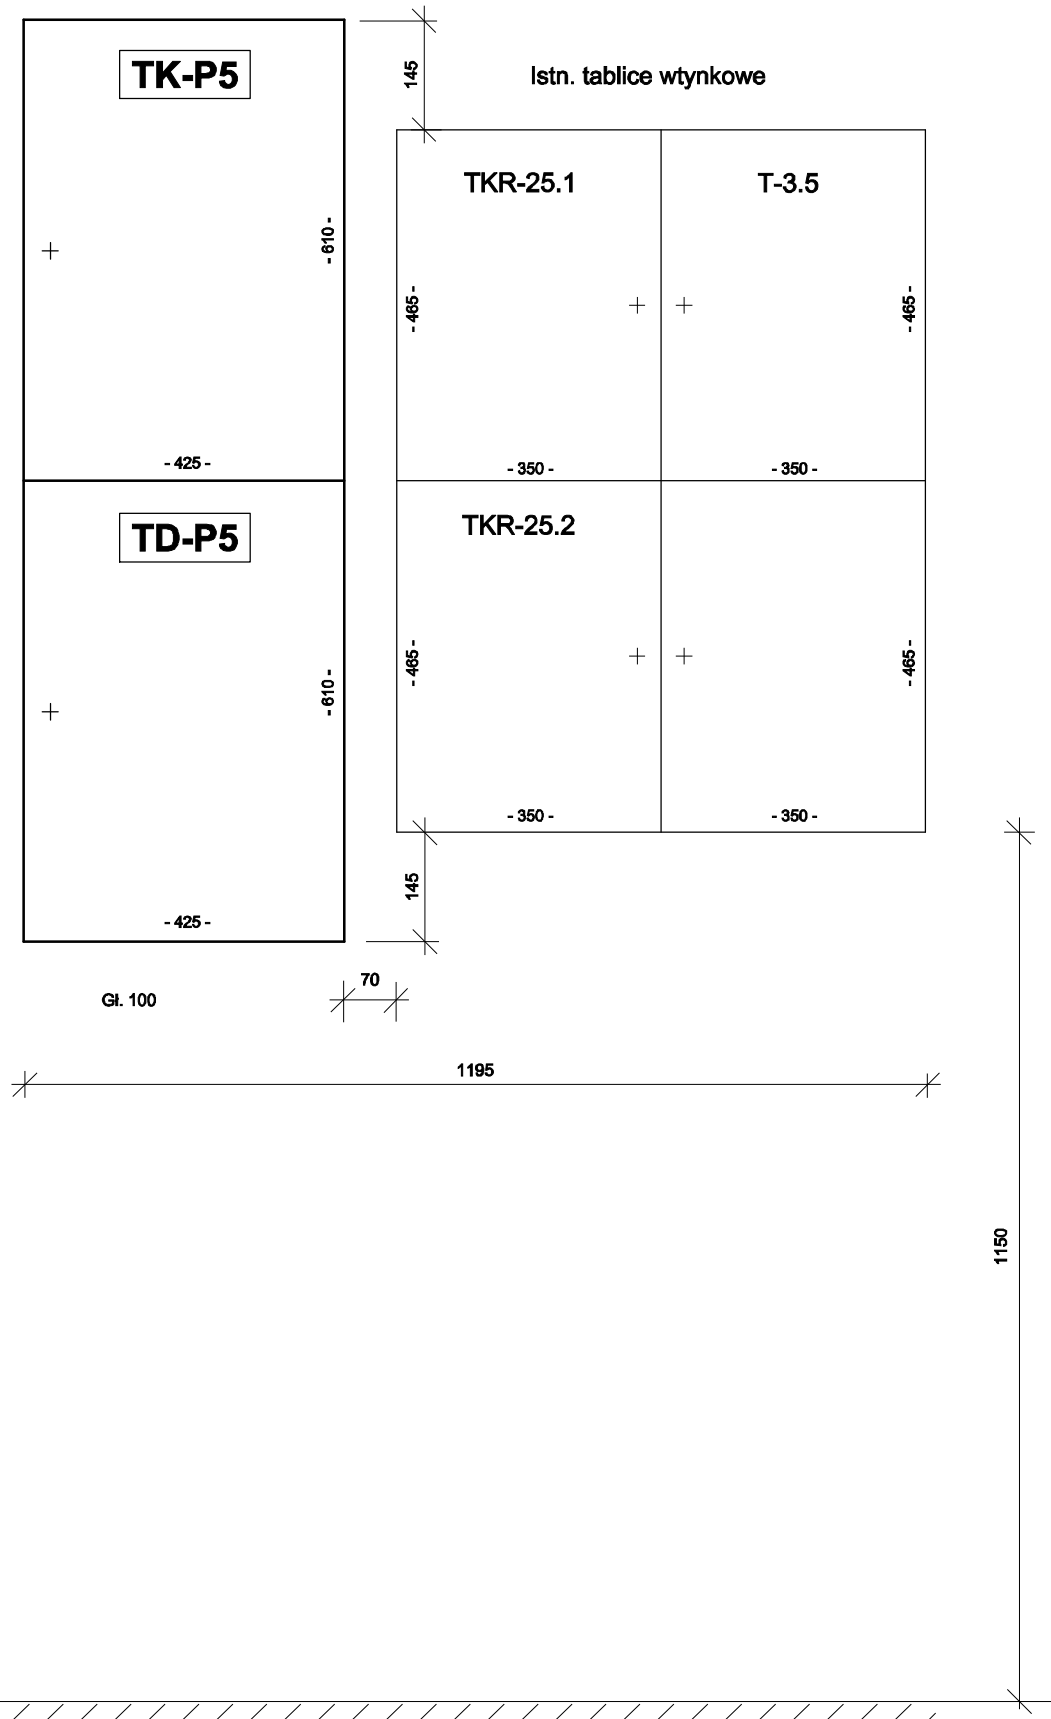

Elewacja
drzwiczki metalowe nakładane na tablice Istn. / proj.
zamki na klucz proflowany

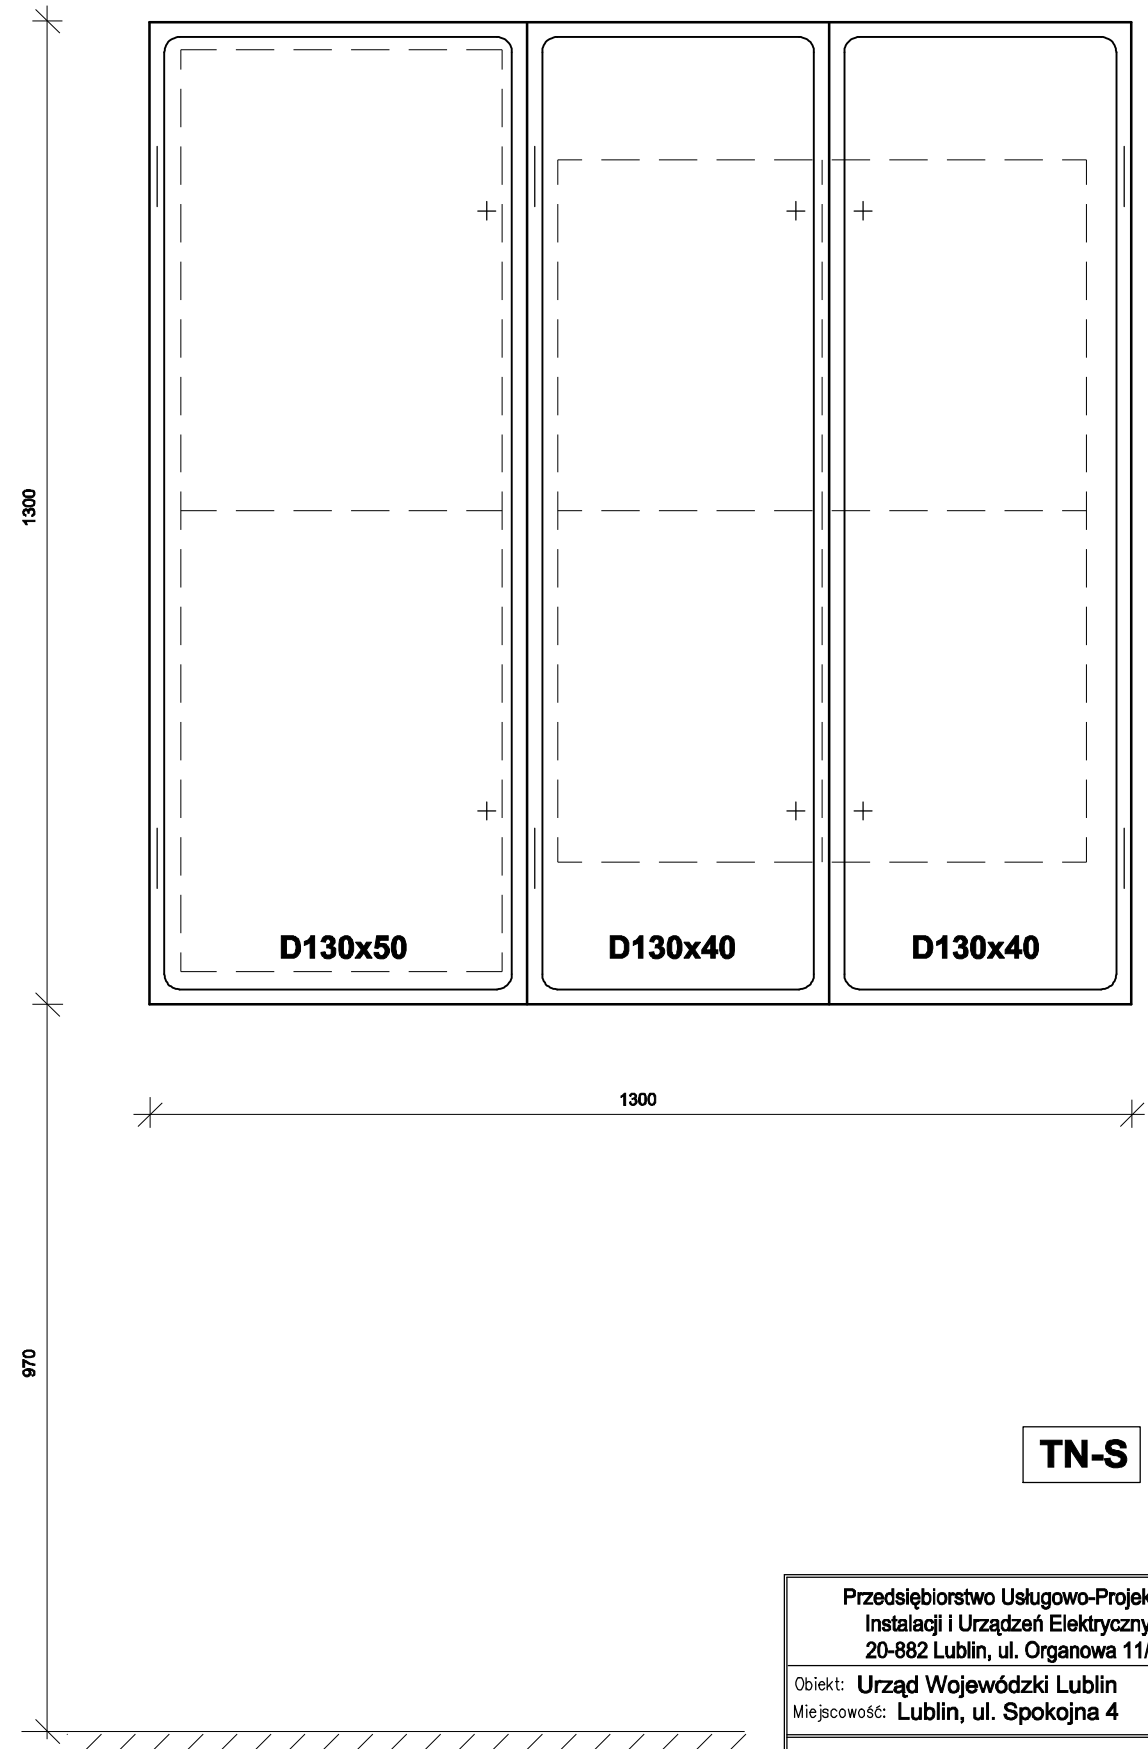

TN-S

Przedsiębiorstwo Usługowo-Projektowe Instalacji i Urządzeń Elektrycznych 20-882 Lublin, ul. Organowa 11/19		EL-PRO	
Obiekt: Urząd Wojewódzki Lublin Miejscowość: Lublin, ul. Spokojna 4		Umowa 56/2012	
WIDOK I ELEWACJA TABLIC TK/TD-P5		09.2012 Data	1:10 Skala
Projektował: inż. Jan Kret		2741/Lb/75	
Sprawdził: mgr inż. Alicja Gębka		501/Lb/77	
		54 Nr rys.	