



Proj. tablice wtynkowe 3x18M,  
II klasa izolacji, IP40, IK09,  
z tworzywa sztucznego,  
drzwi pełne, zamki z wkładkami 405

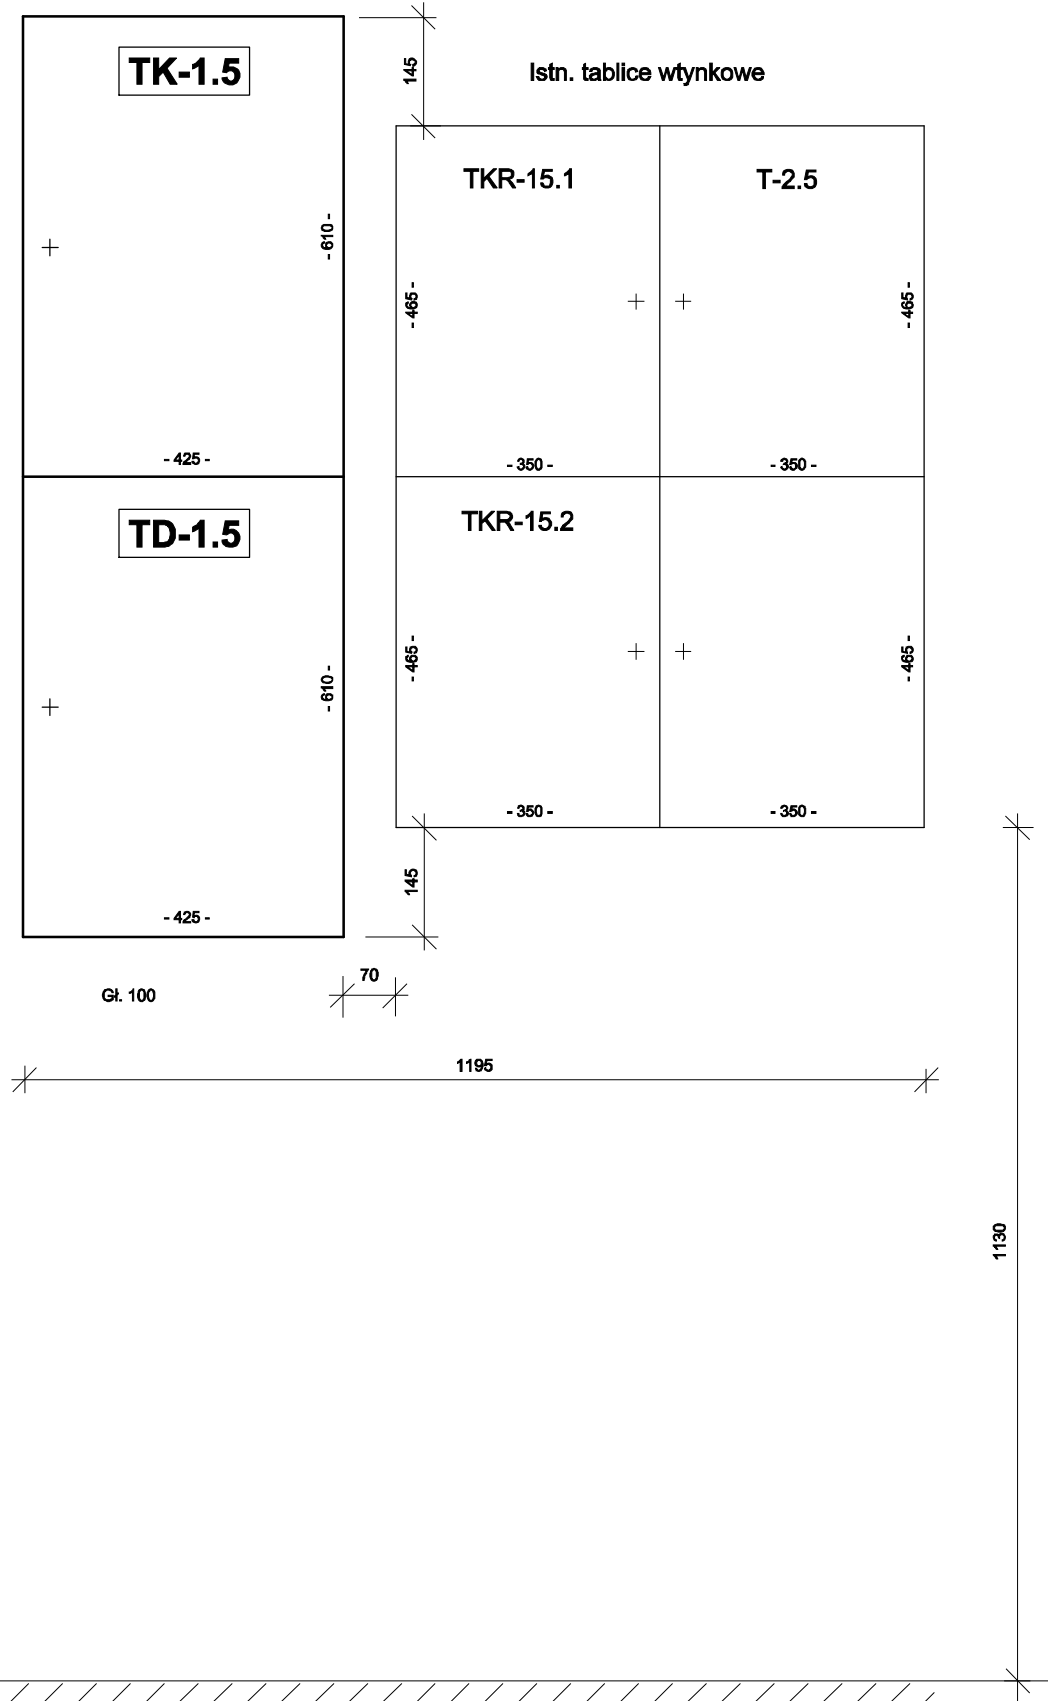

**Elewacja**  
drzwiczki metalowe nakładane na tablice istn. / proj.  
zamki na klucz profilowany

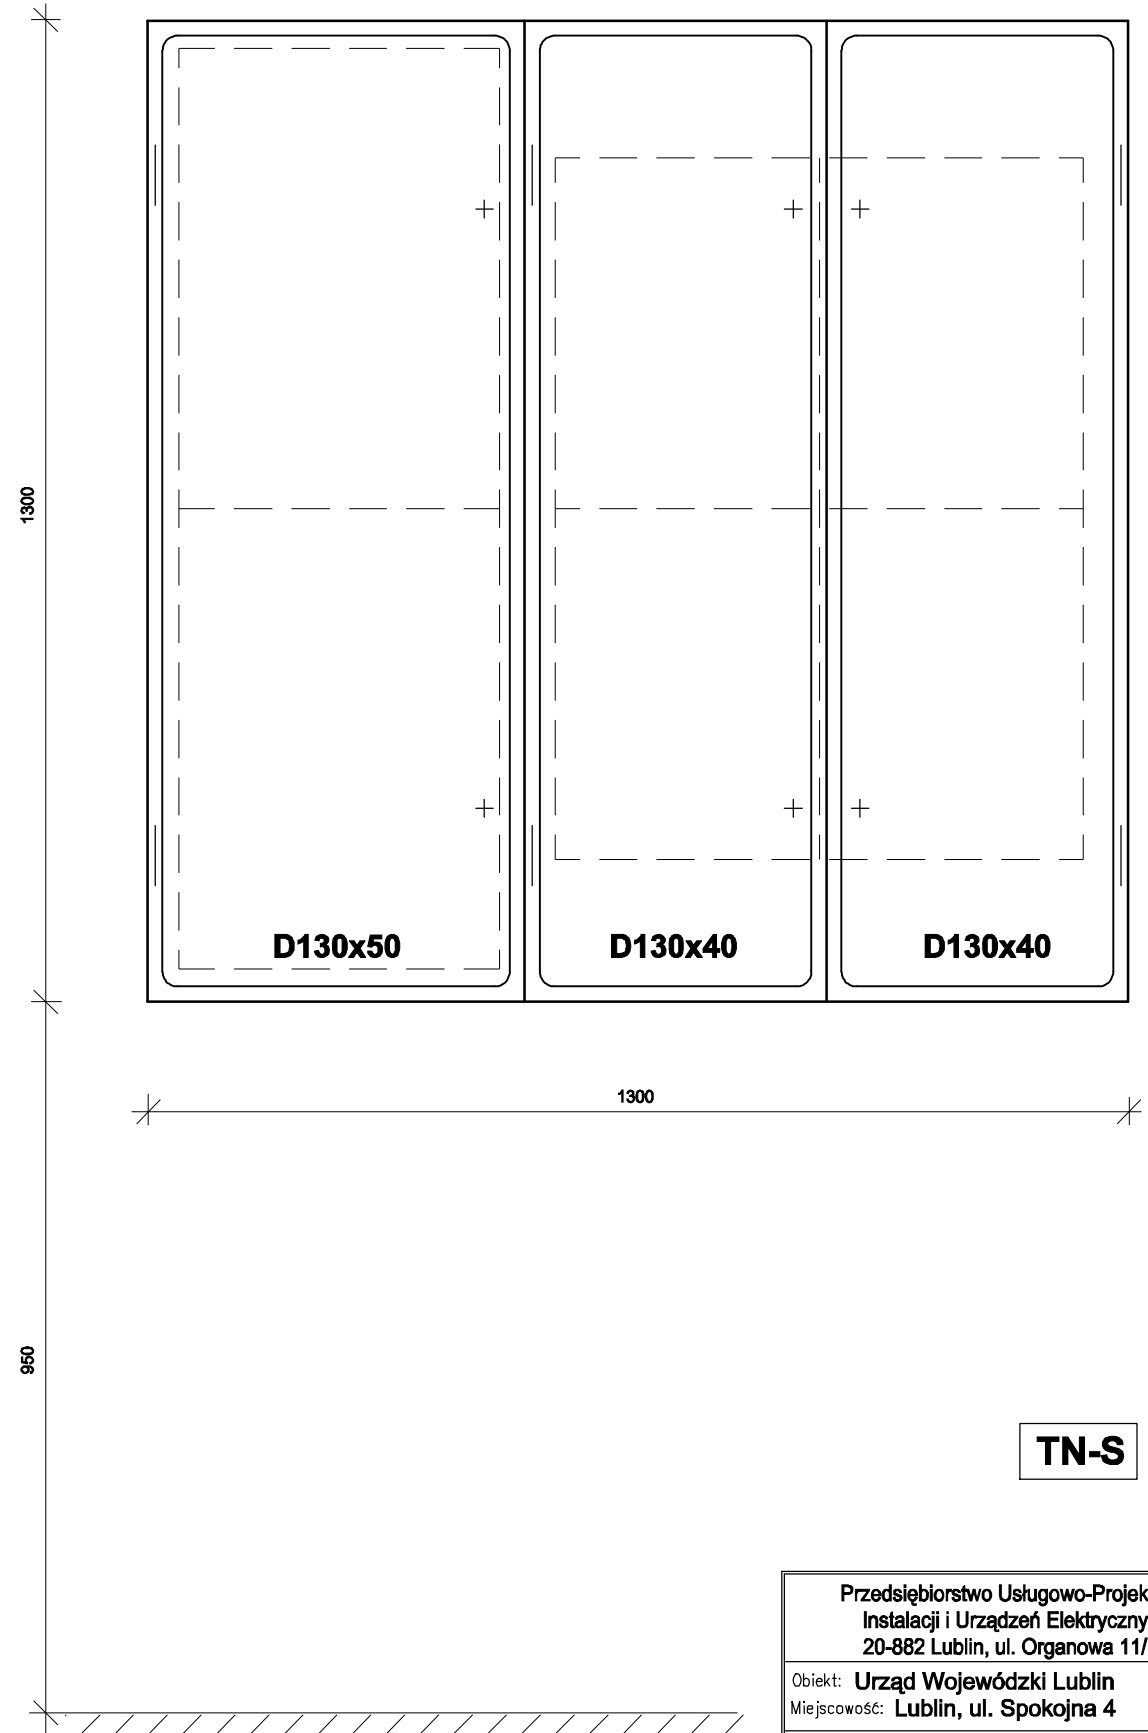

**TN-S**

Przedsiębiorstwo Usługowo-Projektowe Instalacji i Urządzeń Elektrycznych 20-882 Lublin, ul. Organowa 11/19			<b>EL-PRO</b>
Obiekt: <b>Urząd Wojewódzki Lublin</b> Miejscowość: <b>Lublin, ul. Spokojna 4</b>			Umowa 56/2012
<b>WIDOK I ELEWACJA TABLIC TK/TD-1.5</b>	09.2012 Data	1:10 Skala	<b>56</b> Nr rys.
Projektował: <b>inż. Jan Kret</b>	2741/Lb/75		
Sprawił: <b>mgr inż. Alicja Gębka</b>	501/Lb/77		