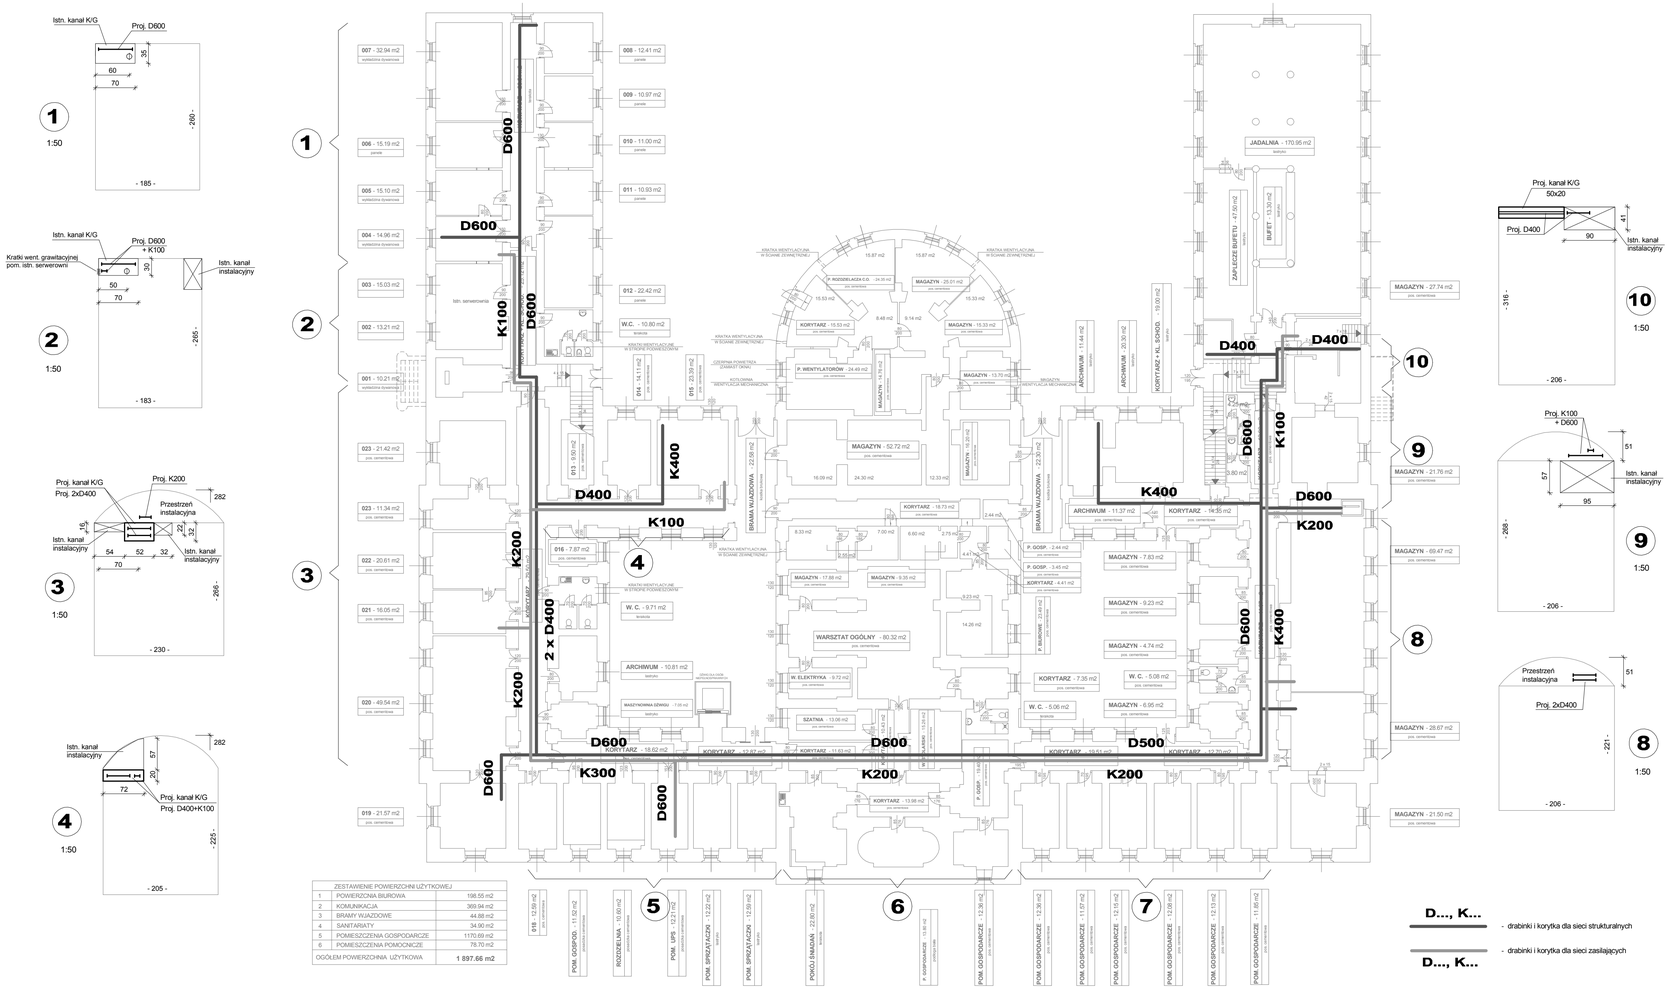

1	POWIERZCNIA BIUROWA	198.55 m2
2	KOMUNIKACJA	369.94 m2
3	BRAMY WJAZDOWE	44.88 m2
4	SANITARIATY	34.90 m2
5	POMIESZCZENIA GOSPODARCZE	1170.69 m2
6	POMIESZCZENIA POMOCNICZE	78.70 m2
OGÓŁEM POWIERZCHNIA UŻYTKOWA		**1 897.66 m2**

ZESTAWIENIE POWIERZCHNI UŻYTKOWEJ

D..., K... - drabinki i korytka dla sieci strukturalnych

D..., K... - drabinki i korytka dla sieci zasilających

RZUT NISKIEGO PARTERU 1 : 200

Przedsiębiorstwo Usługowo-Projektowe Instalacji i Urządzeń Elektrycznych 20-882 Lublin, ul. Organowa 11/19			EL-PRO
Dzieł: Urząd Wojewódzki			Umowa 56/2012
Miejscowość: Lublin, ul. Spokojna 4			
PLAN BUDOWY DRABINEK I KORYTEK KABLOWYCH DLA SIECI KABLI	09.2012 Data	1:200 Skala	71 Nr rys.
Projektował: inż. Jan Kret	2741/Lb/75		
Sprawdził: mgr inż. Alicja Gębka	501/Lb/77		