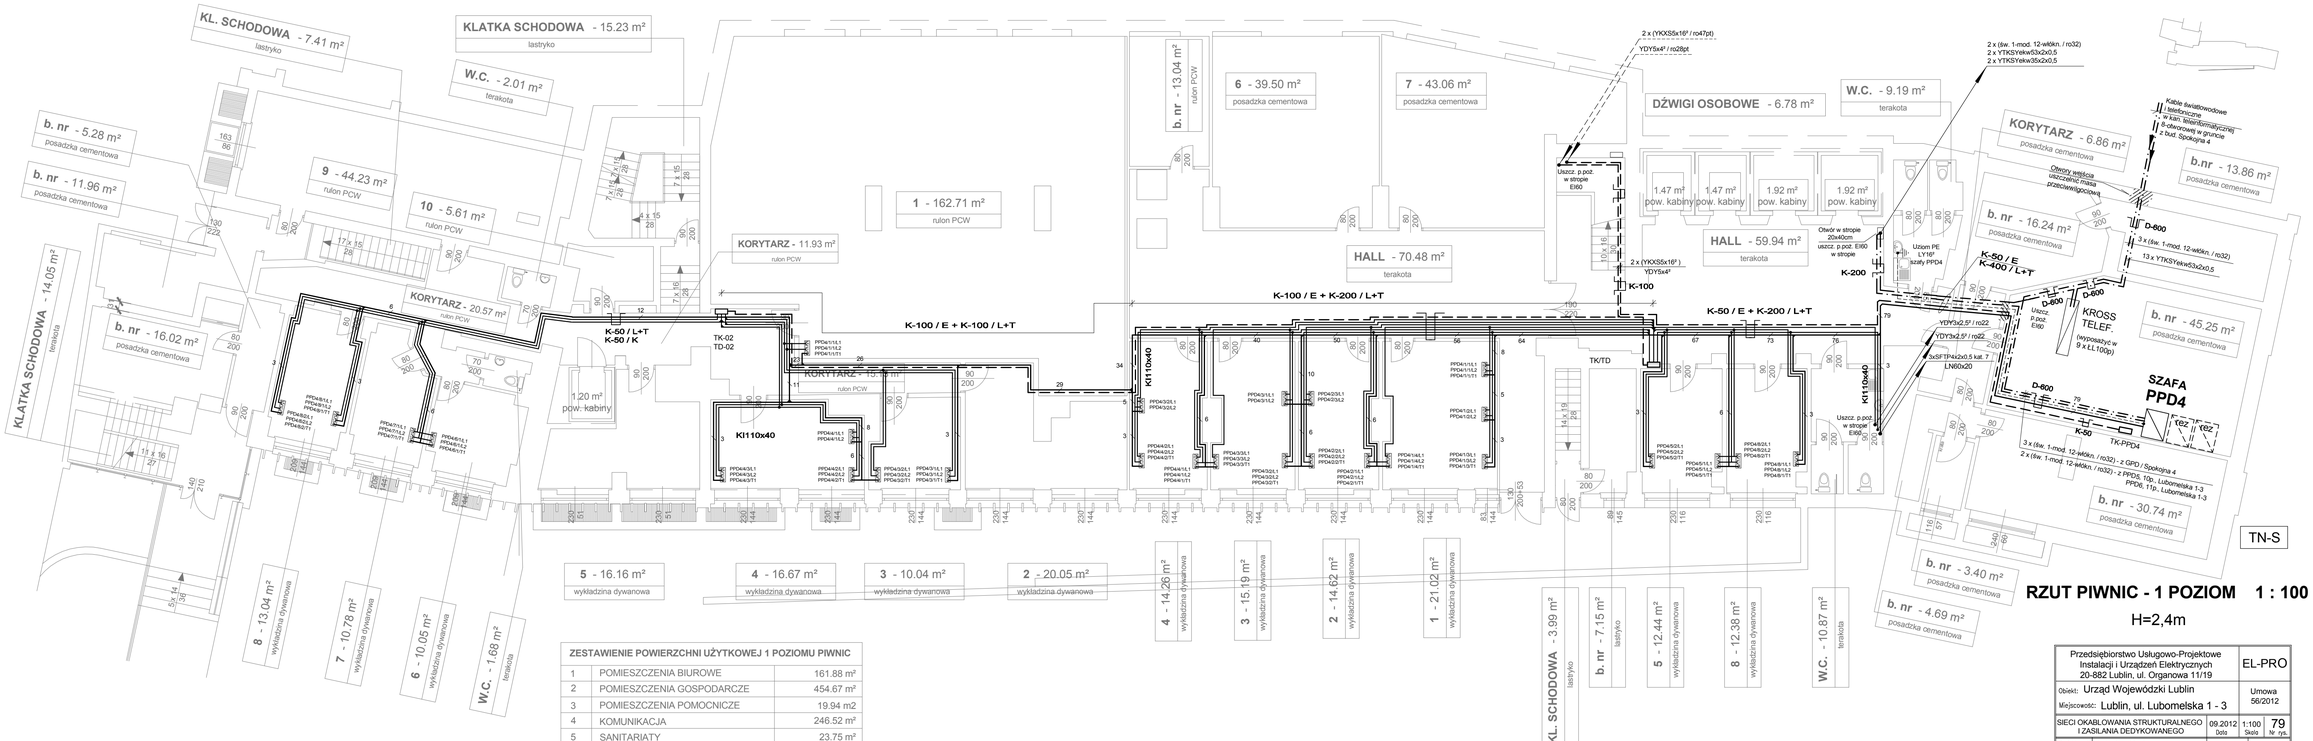

RZUT PIWNIC - 1 POZIOM 1 : 100

H=2,4m

ZESTAWIENIE POWIERZCHNI UŻYTKOWEJ 1 POZIOMU PIWNIC		
1	POMIESZCZENIA BIUROWE	161.88 m²
2	POMIESZCZENIA GOSPODARCZE	454.67 m²
3	POMIESZCZENIA POMOCNICZE	19.94 m2
4	KOMUNIKACJA	246.52 m²
5	SANITARIATY	23.75 m²
OGÓŁEM POWIERZCHNIA UŻYTKOWA		**906.76 m²**

Przedsiębiorstwo Usługowo-Projektowe Instalacji i Urządzeń Elektrycznych 20-882 Lublin, ul. Organowa 11/19			EL-PRO
Obiekt: Urząd Wojewódzki Lublin			Umowa 56/2012
Miejscowość: Lublin, ul. Lubomelska 1 - 3			
SIECI OKABLOWANIA STRUKTURALNEGO I ZASILANIA DEDYKOWANEGO	09.2012 Data	1:100 Skala	79 Nr rys.
Projektował: inż. Jan Kret	2741/Lb/75		
Sprawdził: mgr inż. Alicja Gębka	501/Lb/77		