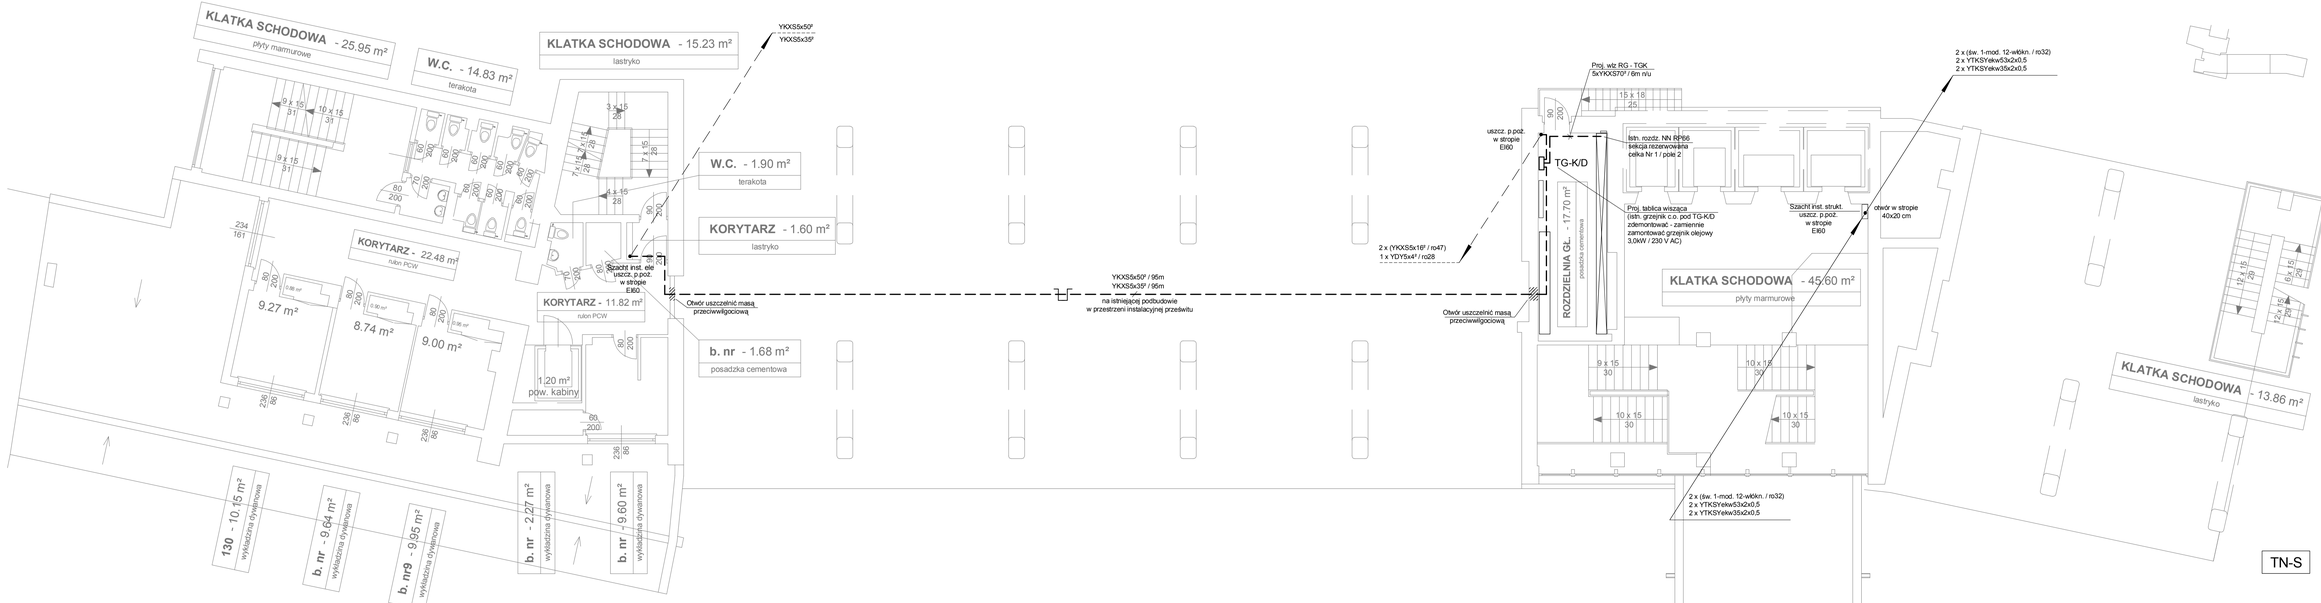

TN-S

RZUT PARTERU - POZIOM ANTRESOLI 1 : 100

ZESTAWIENIE POWIERZCHNI UŻYTKOWEJ POZIOMU PARTERU ANTRESOLI		
1	POMIESZCZENIA BIUROWE	41.61 m²
2	POMIESZCZENIA GOSPODARCZE	5.20 m2
3	POMIESZCZENIA POMOCNICZE	18.90 m²
4	KOMUNIKACJA	133.02 m²
5	SANITARIATY	16.73 m²
OGÓŁEM POWIERZCHNIA UŻYTKOWA		**215.46 m²**

Przedsiębiorstwo Usługowo-Projektowe Instalacji i Urządzeń Elektrycznych 20-882 Lublin, ul. Organowa 11/19			EL-PRO
Obiekt:	Urząd Wojewódzki Lublin		Umowa 56/2012
Miejscowość:	Lublin, ul. Lubomelska 1 - 3		
SIECI OKABLOWANIA STRUKTURALNEGO I ZASILANIA DEDYKOWANEGO		09.2012 Data / 1:100 Skala	81 Nr rys.
Projektował:	inż. Jan Kret	2741/Lb/75	
Sprawdził:	mgr inż. Alicja Gębka	501/Lb/77	