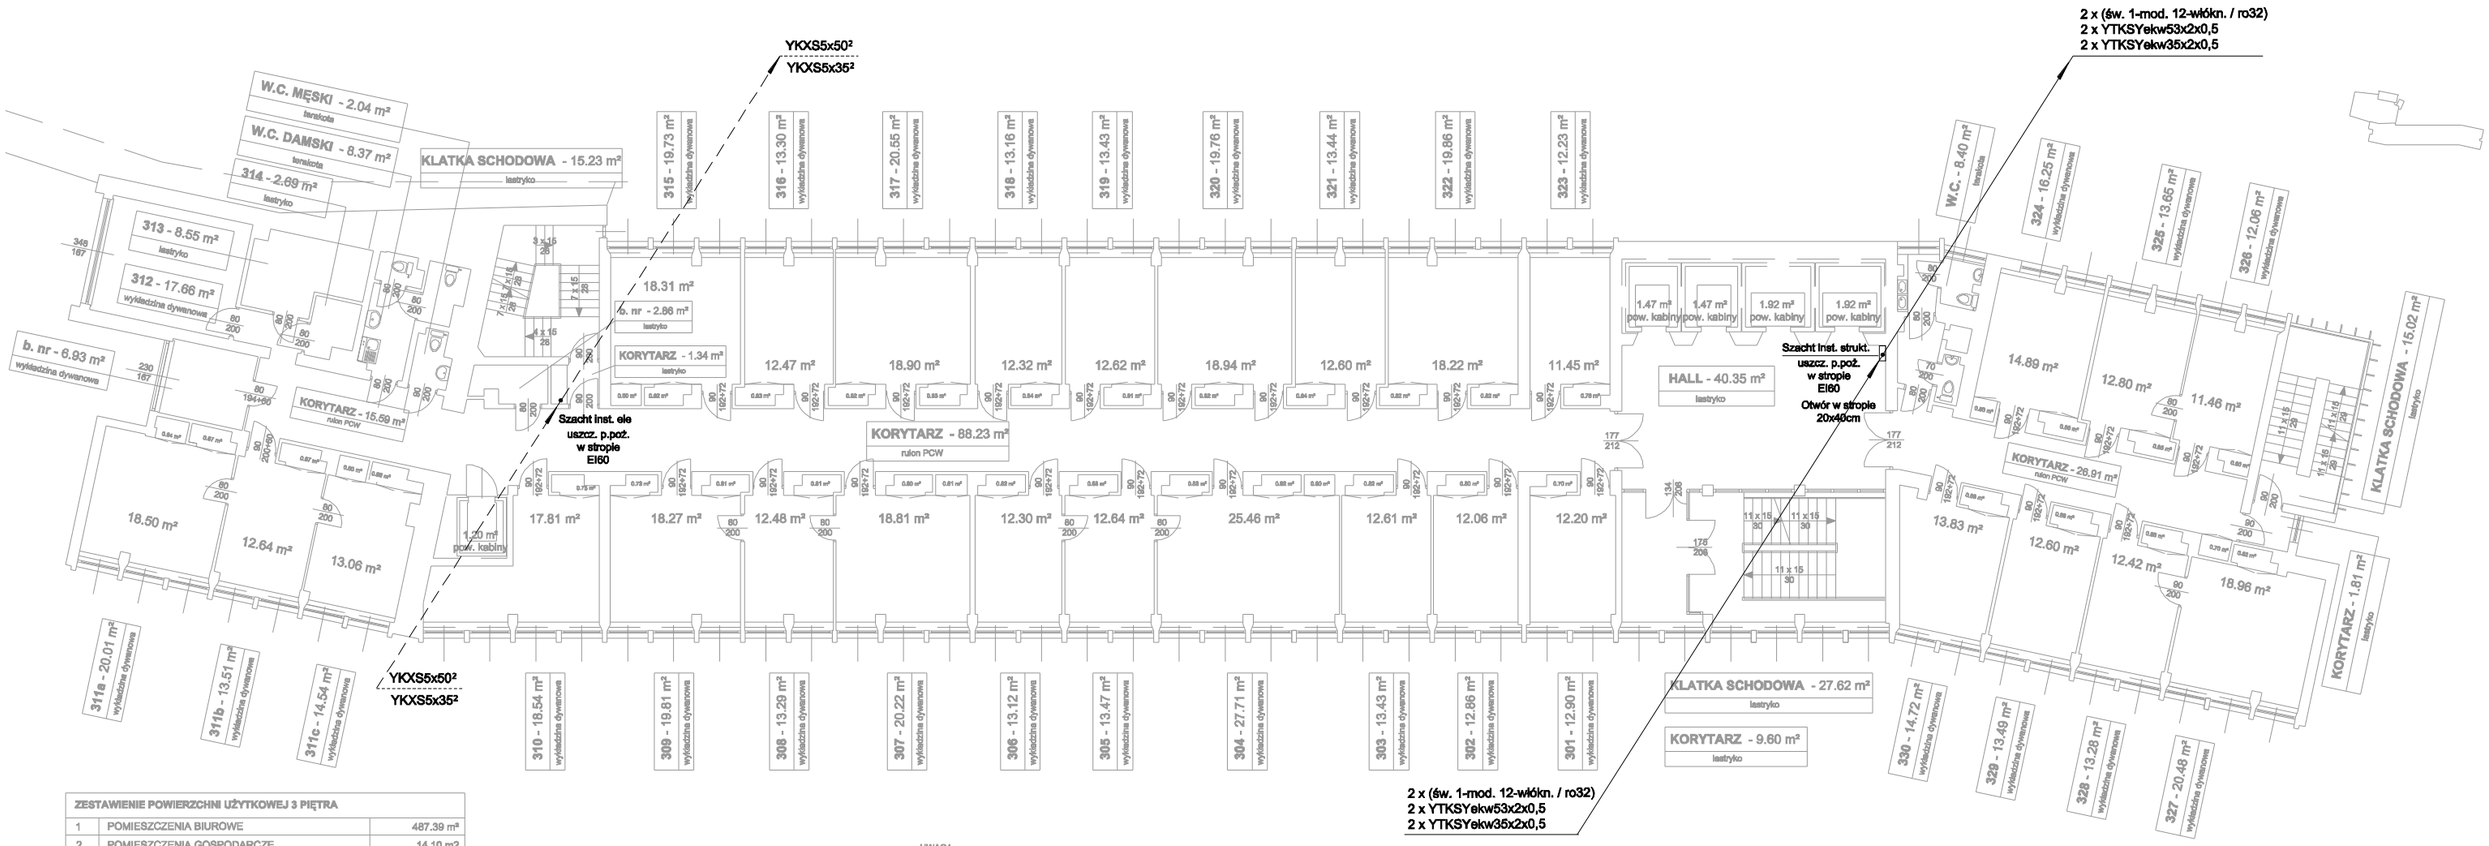

ZESTAWIENIE POWIERZCHNI UŻYTKOWEJ 3 PIĘTRA		
1	POMIESZCZENIA BIUROWE	487.39 m²
2	POMIESZCZENIA GOSPODARCZE	14.10 m2
3	POMIESZCZENIA POMOCNICZE	7.98 m2
4	KOMUNIKACJA	241.70 m²
5	SANITARIATY	18.81 m²
OGÓŁEM POWIERZCHNIA UŻYTKOWA		769.98 m²

UWAGA
OKNA POMIESZCZEŃ BIUROWYCH:
SZEROKOŚĆ 128 - 132 CM
WYSOKOŚĆ 170 - 173 CM

RZUT 3 PIĘTRA 1 : 200

H=3,0m

TN-S

Przedsiębiorstwo Usługowo-Projektowe Instalacji i Urządzeń Elektrycznych 20-882 Lublin, ul. Organowa 11/19			EL-PRO
Obiekt: Urząd Wojewódzki Lublin Miejscowość: Lublin, ul. Lubomelska 1 - 3			Umowa 56/2012
SIECI OKABLOWANIA STRUKTURALNEGO I ZASILANIA DEDYKOWANEGO	09.2012 Data	1:200 Skala	85 Nr rys.
Projektował: inż. Jan Kret	2741/Lb/75		
Sprawdził: mgr inż. Alicja Gębka	501/Lb/77		