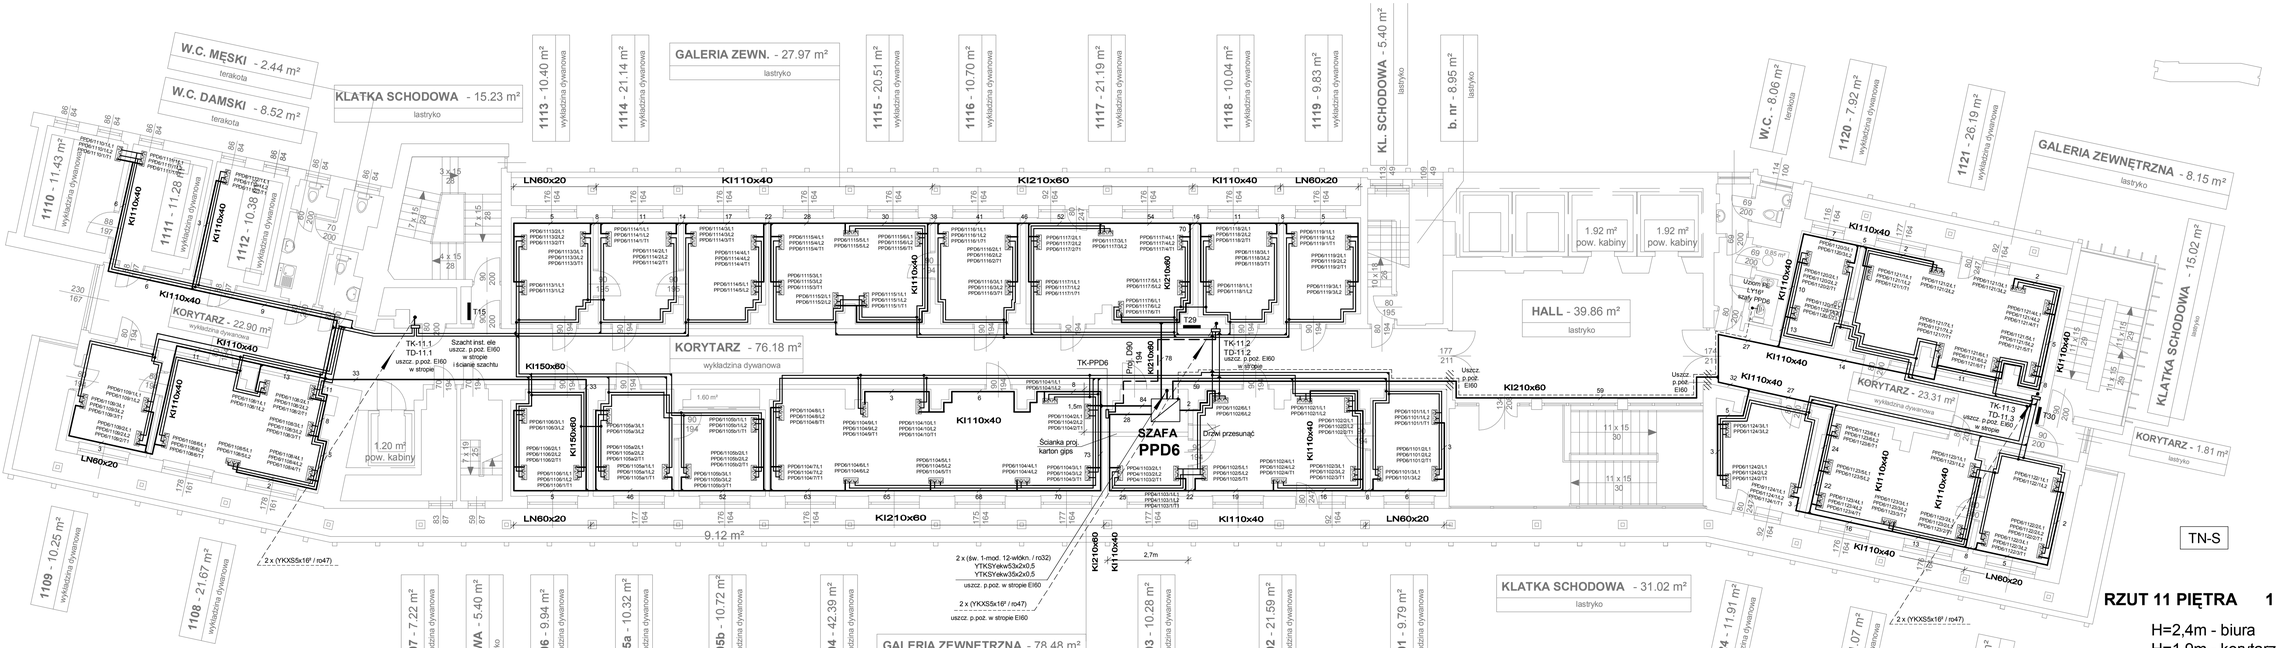

RZUT 11 PIĘTRA 1 : 100

H=2,4m - biura
H=1,9m - korytarz

ZESTAWIENIE POWIERZCHNI UŻYTKOWEJ 11 PIĘTRA		
1	POMIESZCZENIA BIUROWE	368.27 m²
2	POMIESZCZENIA GOSPODARCZE	11.88 m2
3	POMIESZCZENIA POMOCNICZE	5.04 m2
4	KOMUNIKACJA	237.48 m²
5	KOMUNIKACJA - GALERIA ZEWNĘTRZNA	114.60 m²
6	SANITARIATY	19.02 m²
OGÓŁEM POWIERZCHNIA UŻYTKOWA		**756.29 m²**

Przedsiębiorstwo Usługowo-Projektowe Instalacji i Urządzeń Elektrycznych 20-882 Lublin, ul. Organowa 11/19			EL-PRO
Obiekt: Urząd Wojewódzki Lublin			Umowa 56/2012
Miejscowość: Lublin, ul. Lubomelska 1 - 3			
SIECI OKABLOWANIA STRUKTURALNEGO I ZASILANIA DEDYKOWANEGO	09.2012 Data	1:100 Skala	93 Nr rys.
Projektował: inż. Jan Kret	2741/Lb/75		
Sprawdził: mgr inż. Alicja Gębka	501/Lb/77		