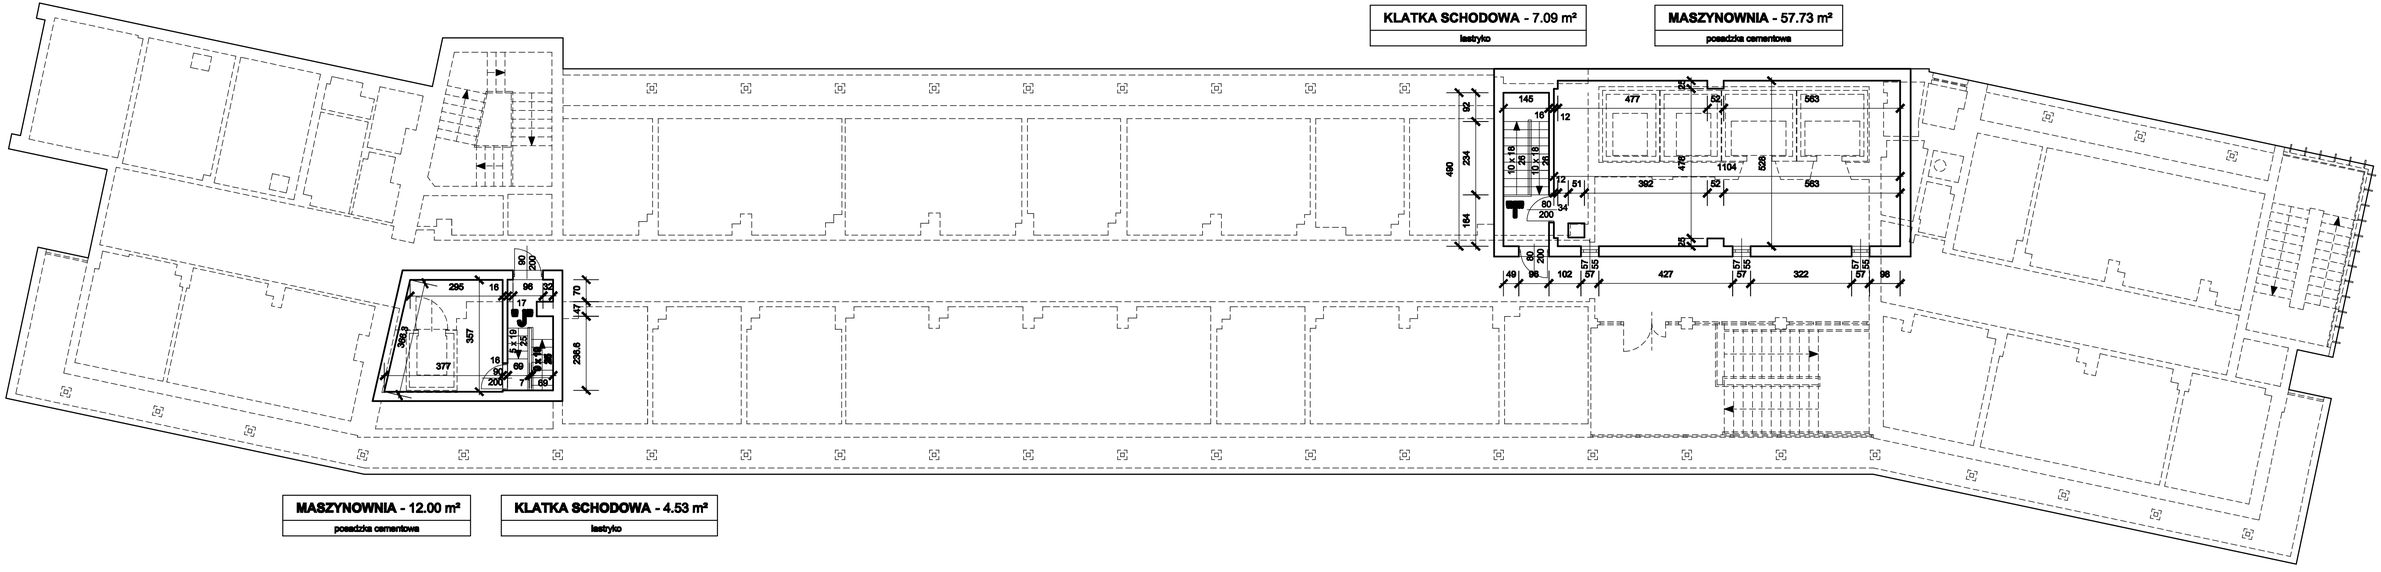

ZESTAWIENIE POWIERZCHNI UŻYTKOWEJ MASZYNOWNI		
1	POMIESZCZENIA MASZYNOWNI	69.73 m²
2	KOMUNIKACJA - KLATKI SCHODOWE	11.62 m²
OGÓŁEM POWIERZCHNIA UŻYTKOWA		81.35 m²

Temat:	INSPEKTYZA TECHNICZNA wg§§ 6 ust. 5 i 6 RMI z 12 kwi. 2002 r.	
Zmiany na potrzeby aktualnej kubaturowej na inwentaryzacji budowlanej zawiadcz. (Data opr. 10/2011)	mgr inż. Robert Tarczyński Rzeczoznawca do spraw zabezpieczeń przeciwpożarowych nr uprz. 604/2009	mgr inż. arch. Maciej Furmańczyk Rzeczoznawca budowlany poz. 1/01/R

RZUT MASZYNOWNI 1 : 100

PRZEDSIĘBIORSTWO USŁUGOWO - HANDLOWE **PROXIMA** spółka z o.o. PRACOWNIA PROJEKTOWA	Data opracowania IV - VIII 2005 r.		Podpis
Inwestor: Lubelski Urząd Wojewódzki ul. Spokojna 4, 20 - 914 Lublin	Opracowanie: mgr inż arch. Stanisław A. Pilut upr. bud. nr 2055/Lb/73 techn. Teresa Caban		
Obiekt: Inwentaryzacja budowlana budynku Urzędu Wojewódzkiego, ul. Lubomelska 1-3 w Lublinie			
Tytuł rysunku: **RZUT MASZYNOWNI**	Branża: architektura	Skala: 1:100	Nr rys. 17