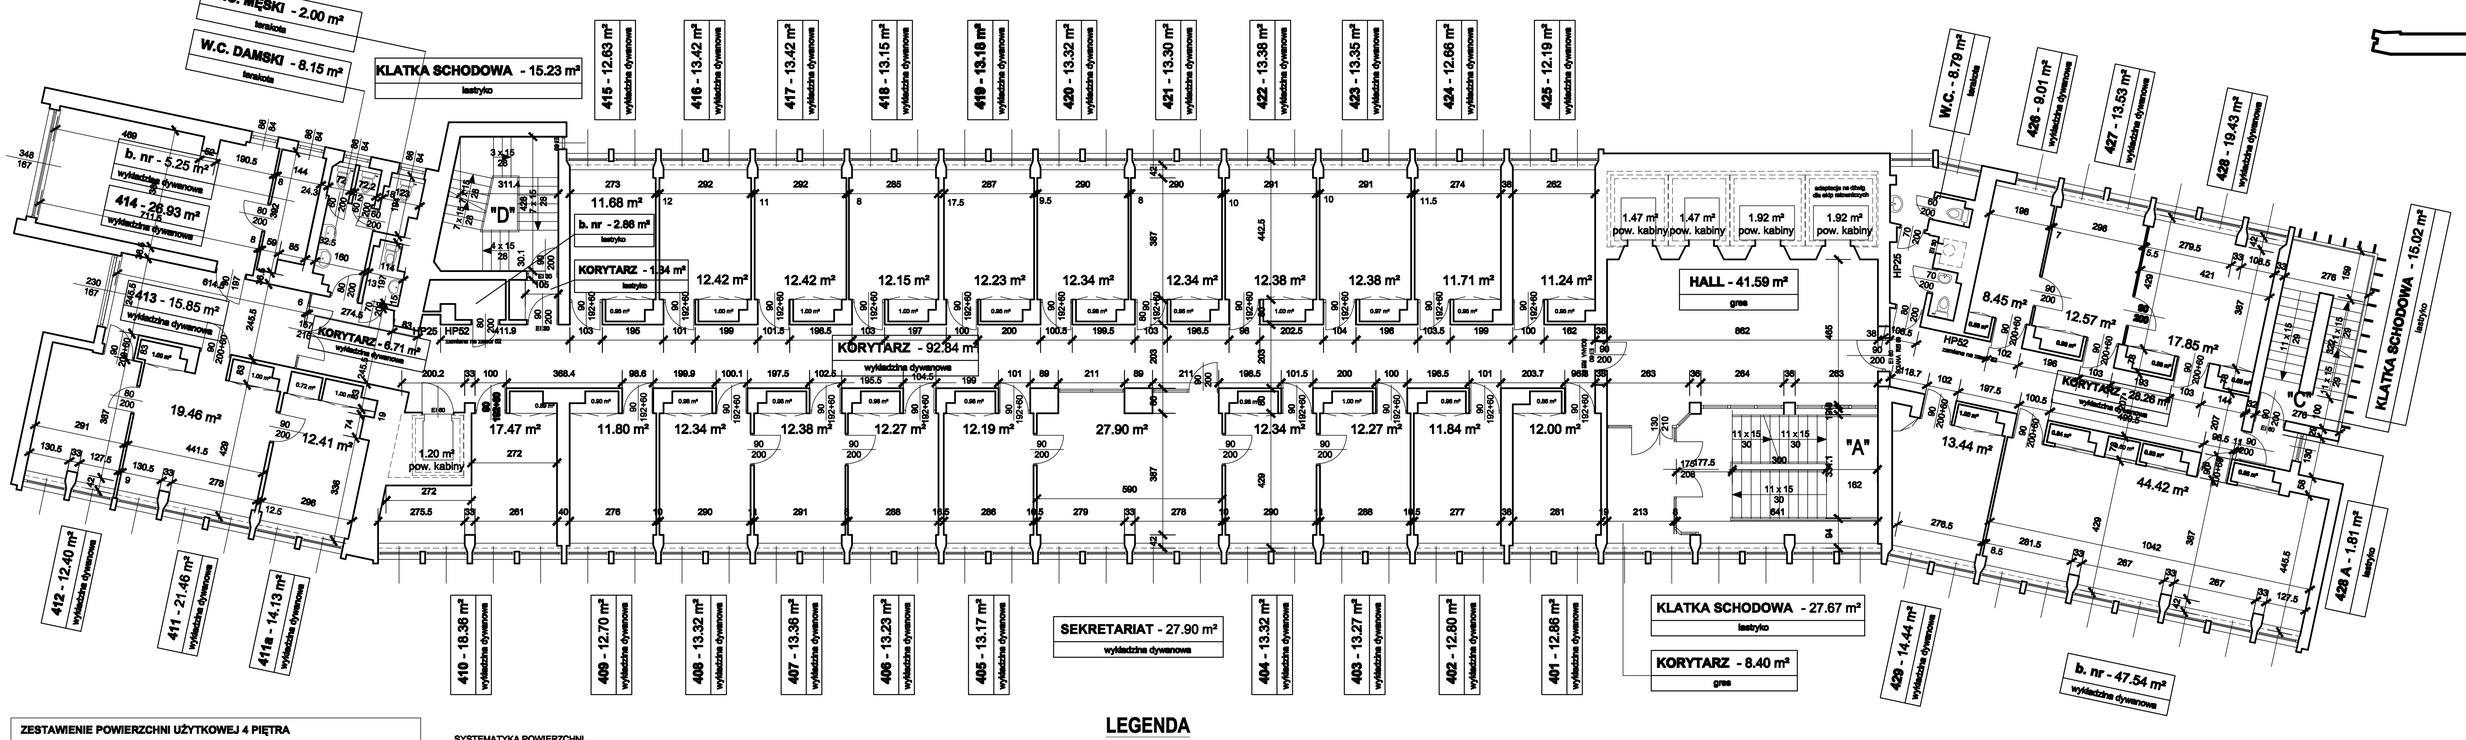

ZESTAWIENIE POWIERZCHNI UŻYTKOWEJ 4 PIĘTRA		
1	POMIESZCZENIA BIUROWE	487.16 m²
2	POMIESZCZENIA GOSPODARCZE	8.11 m2
3	POMIESZCZENIA POMOCNICZE	7.98 m2
4	KOMUNIKACJA	254.72 m²
5	SANITARIATY	18.94 m²
OGÓŁEM POWIERZCHNIA UŻYTKOWA		776.91 m²

SYSTEMATYKA POWIERZCHNI
- POMIESZCZENIA BIUROWE
- POMIESZCZENIA GOSPODARCZE: MAGAZYNY, ARCHIWA, POMIESZCZENIA SOCJALNE
- POMIESZCZENIA POMOCNICZE: WENTYLATORNIE, ROZDZIELNIE I INNE POMIESZCZENIA TECHNICZNE
- KOMUNIKACJA: HALLE, KLATKI SCHODOWE, KORYTARZE, POCHYLNIE, POWIERZCHNIA NETTO KABIN DŹWIGÓW OSOBOWYCH
- SANITARIATY

UWAGA
GRAFICZNE ZAPIS BUDOWY:
SZEROKOŚĆ 120 - 120 CM
WYSOKOŚĆ 120 - 120 CM

LEGENDA

ELEMENTY PLANOWANE:

EI 60/30 — DRZWI PRZECIWPOŻAROWE EI 60 lub EI 30

EI 60 — OKNO EI 60

Temat:	EKSPERTYZA TECHNICZNA w trybie § 2 ust. 3a W.T. i § 1 ust. 2 O.P.	
Zmiany na potrzeby ekspertyzy technicznej na inwentaryzacji budowlanej nanieść: (Data opr. 10/2011)	mgr inż. Robert Tarczyński Rzeczoznawca do spraw zabezpieczeń przeciwpożarowych nr upr. 604/2009	mgr inż. arch. Maciej Pawełczyk Rzeczoznawca budowlany poz. 1/91/R

RZUT 4 PIĘTRA 1 : 100

PRZEDSIĘBIORSTWO USŁUGOWO - HANDLOWE **PROXIMA** spółka z o.o. PRACOWNIA PROJEKTOWA	Data opracowania IV - VIII 2005 r.		Podpis
Inwestor: Lubelski Urząd Wojewódzki ul. Spokojna 4, 20 - 914 Lublin	Opracowanie: mgr inż arch. Stanisław A. Pilut upr. bud. nr 2055/L/73 techn. Teresa Caban		
Obiekt: Inwentaryzacja budowlana budynku Urzędu Wojewódzkiego, ul. Lubomelska 1-3 w Lublinie			
Tytuł rysunku: **RZUT 4 PIĘTRA**	Branża: architektura	Skala: 1:100	Nr rys. 9