


- UP DRZWI PRZECIWOŻAROWE EI 60 Z URZADZENIEM PRZECIWPANICZNYM
- EI 60 OKNO EI 60
- UP URZADZENIE PRZECIWPANICZNE
- UD USZCZELKA DYMOSZCZELNA
- S-CZ SAMOZAMYKACZ

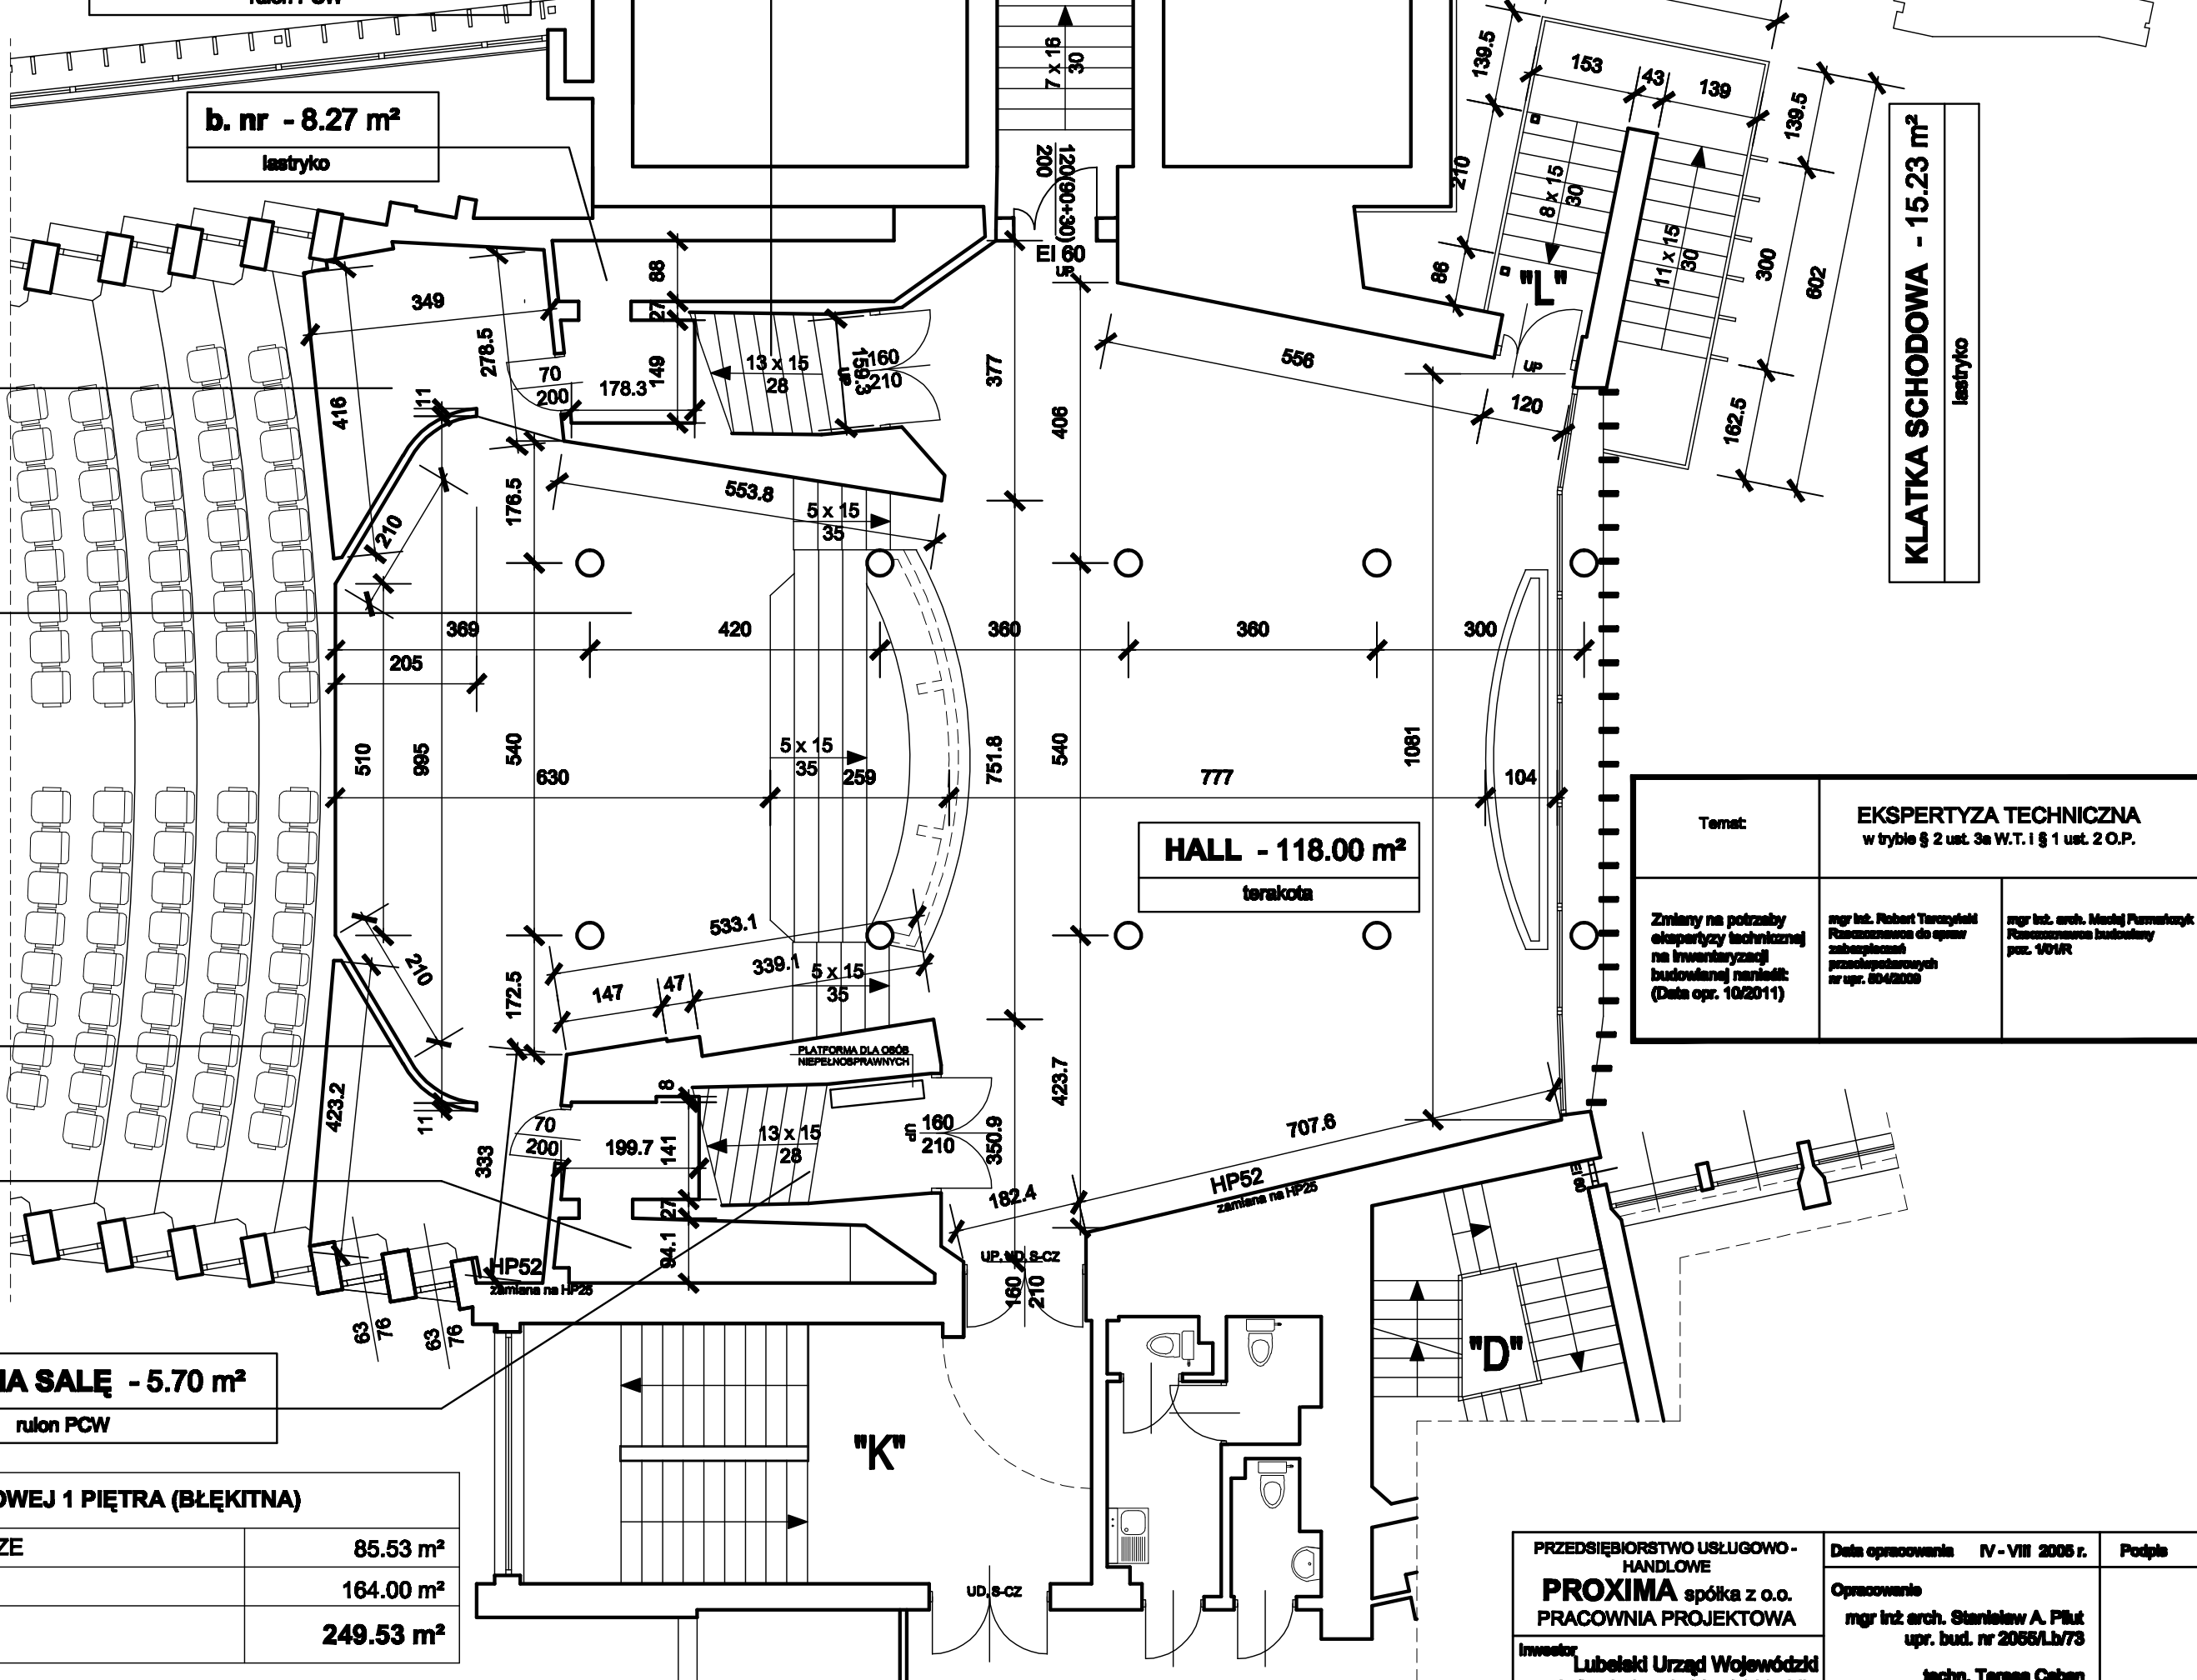

Temat:	EKSPERTYZA TECHNICZNA w trybie § 2 ust. 3a W.T. i § 1 ust. 2 O.P.	
Zniety na potrzeby ekspertyzy technicznej na inwestycyjnej budowlanej realizacji (Data opr. 10/2011)	mgr inż. Robert Taraszkiewicz Poznańskie do spraw zabudowlanych i inżynierskich nr opr. 6042000	mgr inż. arch. Marek Parnowski Poznańskie do spraw zabudowlanych i inżynierskich nr opr. 401UR

ZESTAWIENIE POWIERZCHNI UŻYTKOWEJ 1 PIĘTRA (BŁĘKITNA)		
1	POMIESZCZENIA GOSPODARCZE	85.53 m ²
2	KOMUNIKACJA	164.00 m ²
OGÓŁEM POWIERZCHNIA UŻYTKOWA		249.53 m ²

SYSTEMATYKA POWIERZCHNI
 - POMIESZCZENIA GOSPODARCZE: MAGAZYN, SZATNIA
 - KOMUNIKACJA: KLATKI SCHODOWE, KORYTARZE, HALL

RZUT 1 PIĘTRA - SALA BŁĘKITNA 1 : 100

BUDYNEK UW PRZY UL. LUBOMELSKIEJ 1-3

PRZEDSIĘBIORSTWO USŁUGOWO - HANDLOWE PROXIMA spółka z o.o. PRACOWNIA PROJEKTOWA	Data opracowania IV - VIII 2006 r.	Podpis
Inwestor Lubelski Urząd Wojewódzki ul. Spokojna 4, 20 - 914 Lublin	Opracowanie mgr inż. arch. Stanisław A. Piłut upr. bud. nr 2055/Lb/73 techn. Teresa Ceban	
Obiekt budynku Urzędu Wojewódzkiego, ul. Lubomelska 1-3 w Lublinie	Inwentaryzacja budowlana	
Tytuł rysunku RZUT 1 PIĘTRA SALA BŁĘKITNA	Skala 1:100	Nr rys. 20