

ZESTAWIENIE POWIERZCHNI UŻYTKOWEJ 6 PIĘTRA		
1	POMIESZCZENIA BIUROWE	482.34 m²
2	POMIESZCZENIA GOSPODARCZE	7.31 m²
3	POMIESZCZENIA POMOCNICZE	7.98 m²
4	KOMUNIKACJA	258.04 m²
5	SANITARIATY	18.41 m²
OGÓŁEM POWIERZCHNIA UŻYTKOWA		774.08 m²


SYSTEMATYKA POWIERZCHNI

- POMIESZCZENIA BIUROWE
- POMIESZCZENIA GOSPODARCZE: MAGAZYNY, ARCHIWA, POMIESZCZENIA SOCJALNE
- POMIESZCZENIA POMOCNICZE: WENTYLATORNIE, ROZDZIELNIE I INNE POMIESZCZENIA TECHNICZNE
- KOMUNIKACJA: HALLE, KLATKI SCHODOWE, KORYTARZE, POCHYLNIE, POWIERZCHNIA NETTO KABIN DŹWIGÓW OSOBOWYCH
- SANITARIATY

LEGENDA

ELEMENTY PLANOWE:

- DRZWI PRZECIWOPOŻAROWE EI 60 lub EI 30
- OKNO EI 60

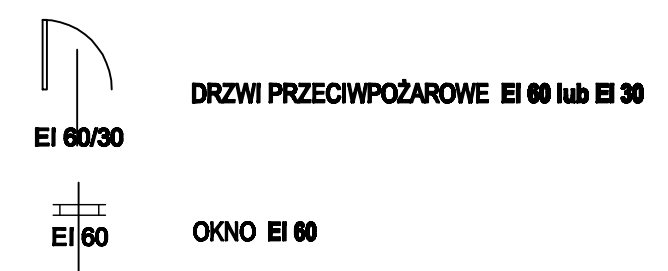

Temat	EKSPERTYZA TECHNICZNA w trybie § 2 ust. 3a W.T. i § 1 ust. 2 O.P.	
Zmiany na potrzeby ekspertyzy technicznej na inwentaryzacji budowlanej obiektu: (Data opr. 10/2011)	mgr inż. Robert Turczyński Rozważono do opiew zabezpieczeń przeciwpożarowych nr upr. 604/2009	mgr inż. arch. Maciej Puzewski Rozważono budowlany poz. 101/R

RZUT 6 PIĘTRA 1 : 100

PRZEDSIĘBIORSTWO USŁUGOWO-HANDLOWE PROXIMA spółka z o.o. PRACOWNIA PROJEKTOWA		Data opracowania	IV - VIII 2006 r.	Podpis
Inwestor Lubelski Urząd Wojewódzki ul. Spokojna 4, 20 - 914 Lublin		Opracowanie mgr inż. arch. Stanisław A. Piłut upr. bud. nr 2066/Lb/73 techn. Teresa Gaban		Inwentaryzacja budowlana budynku Urzędu Wojewódzkiego, ul. Lubomelska 1-3 w Lublinie
Tytuł rysunku RZUT 6 PIĘTRA		Skala 1:100	Nr rys. 11	