



# ELEWACJA FRONTOWA OD UL. SPOKOJNEJ (A) 1 : 100

Wymiana obróbek blocharskich  
roślinność na murze nie pozwala na  
dokładniejszą inwentaryzację elewacji!

Elementy z piaskowca niedzię: oczyścić metodą porą wodnej  
pod ciśnieniem, usunąć stare kity i spoiny poprzez  
mechaniczne wykuć, wzmocnić strukturalnie osłabionego  
kamienia spówem krzemionocznym Steinlöser 300.

Wymiana pokrycia gzymsu z dachówki

Elementy sztukatorskie do naprawy bądź wymiany:  
Złóżki murów cementowych na adalutowych detalach.  
Szalunki o wymiarach 200x200mm. Wypełnienie i  
osłabionej struktury krzemionocznym spoiwem silikodowym Spazol-Erdbebe  
krzemionocznym Steinlöser 100, uzupełnienie i rekonstrukcje wykonane metodą  
cigielniową z zaprawy specjalistycznej, wykonanie wkłojenie do uzupełnienia i  
zarmocowania szklaków z drutu nierdzewnego wkłojonego na spoinie Tenax Solido,  
poszerzenie pęknięcia na gzymsach w formie litery V i wypełnić zaprawą  
wapienno-trassową z dodatkami mikrokwłókien, uzupełnić ubytki ornamentalnych  
dekoracji sztukatorskich zaprawą wapienno-trassową z dodatkami trassu.

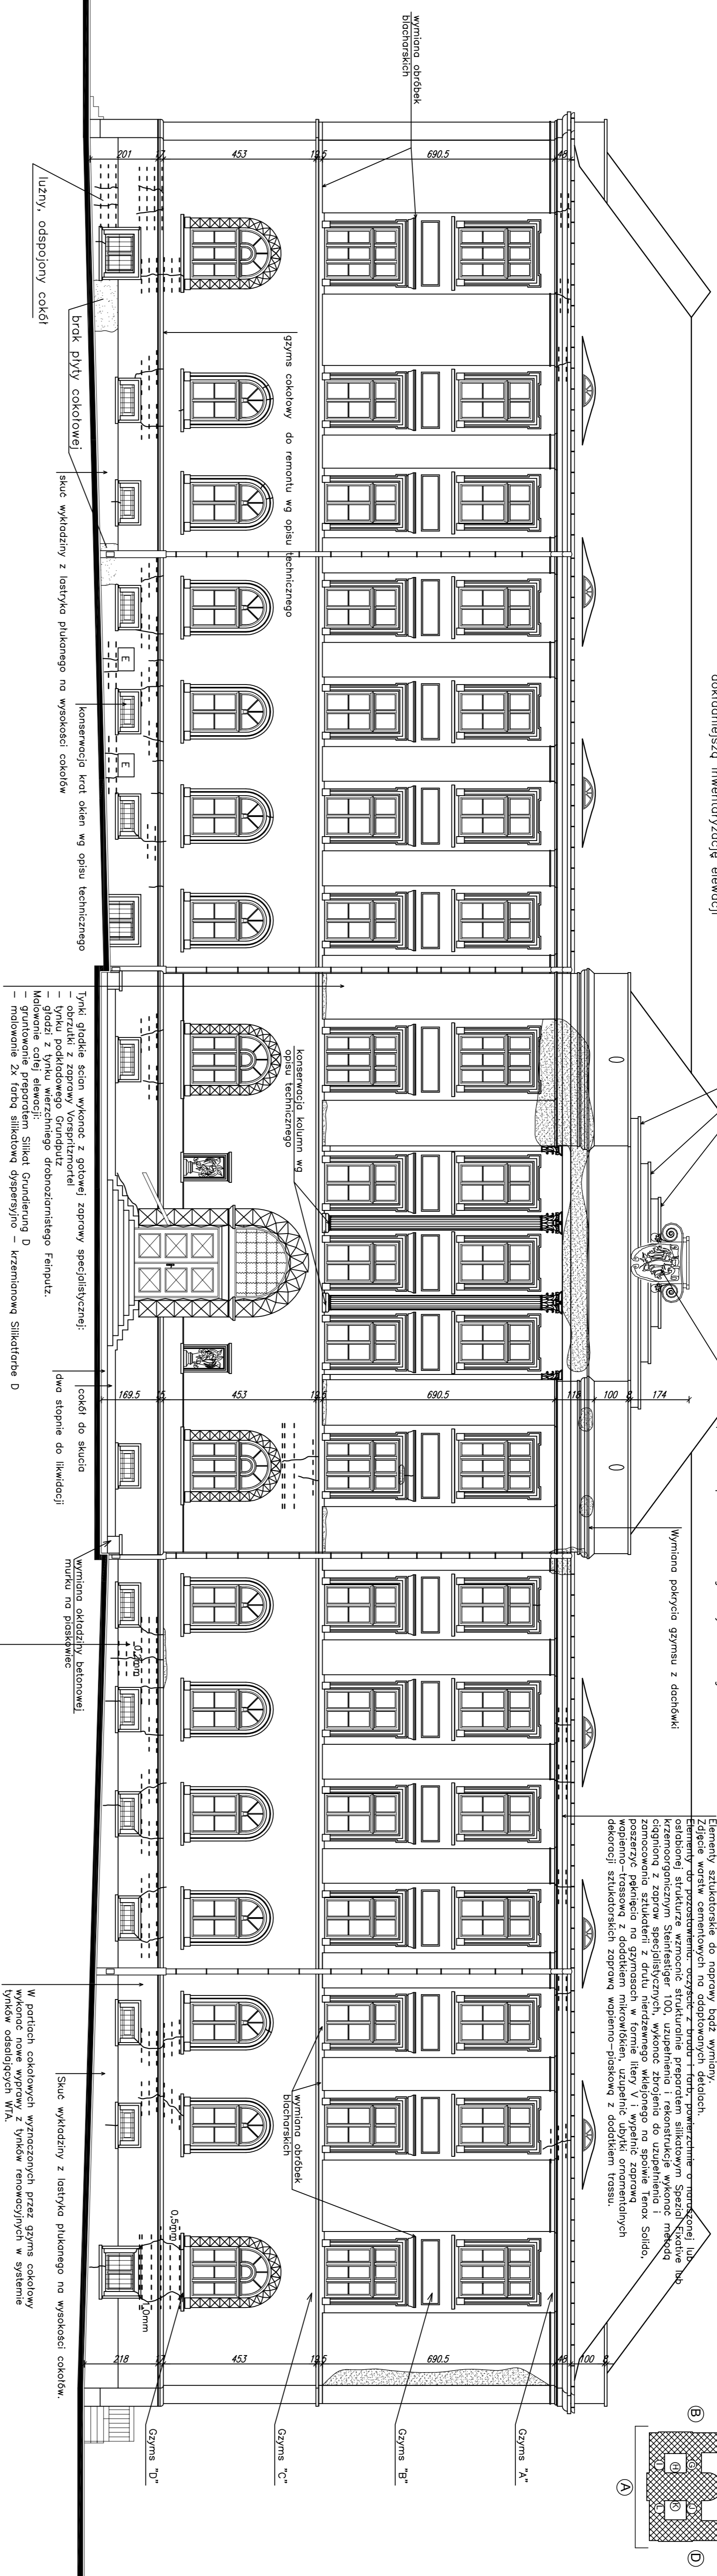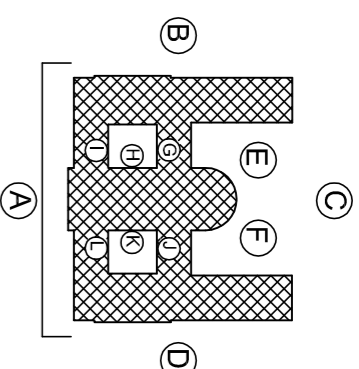

gzyms cokolowy do remontu wg opisu technicznego

konservacja kolumn wg opisu technicznego

wymiana okładziny murku na piaskowiec

Gzymsy "A"

Gzymsy "B"

Gzymsy "C"

Gzymsy "D"

UWAGI:

1. Popękane poziomo opaski okien portieru, ubytki opasek okiennych w dolnych częściach – na kosztach z lewej strony wejścia głównego.
2. Ubytki opasek okiennych w dolnych częściach – na kosztach na wysokości I piętra z prawej strony głównego wejścia.
3. Szerokość rys waha się od 0,3mm do 0,5mm.

UZNACZENIA:

- cokolowy, zruszczenie, odparzenia tynku
- 0,3mm grys, spękonia muru
- naprawa spękń nadproży i murów
- systemem Hellfix wg rys. szczegółowego


Tynki gładkie ścian wykonac z gotowej zaprawy specjalistycznej:  
— obrzutki z zaprawy Vorspritzmortel  
— tynku podkładowego Grundputz  
— gładzi z tynku wierzchniego drobnosziarnistego Feinputz.  
Malowanie całej elewacji: Siliikat Grundierung D  
— malowanie 2K farbą silikonową dyspersyjną — krzemionoczną Siliikatfarbe D

cokol do skucia  
dwa stopnie do likwidacji

Skucie wykładziny z lastyka plikowanego na wysokości cokolów.

W partiach cokolowych wyznaczonych przez gzyms cokolowy wykonac nowe wyprawy z tynków renowacyjnych w systemie tynków odsalających WTA.

Naprawa tynków w partiach cokolowych poprzez wykuć spęknięć i zesolenych spoin, odsolenie ścian preparatem Sulfotek flüssig lub Esso-Fluor, uzupelnienie spoin zaprawą Sotzsochenputz, wykonanie warszwy szczepnej z obrzutki Vorspritzmortel, na wys. 0,5m od terenu uszczelnic ściane preparatem Kiesol i zaprawę szlamową wodoszczelną Sulfotexschlamm, wykonanie tynku magazynującego sole grub. 2cm Grundputz, wykonanie tynku renowacyjnego Samierputz, gruntuwanie i malowanie.

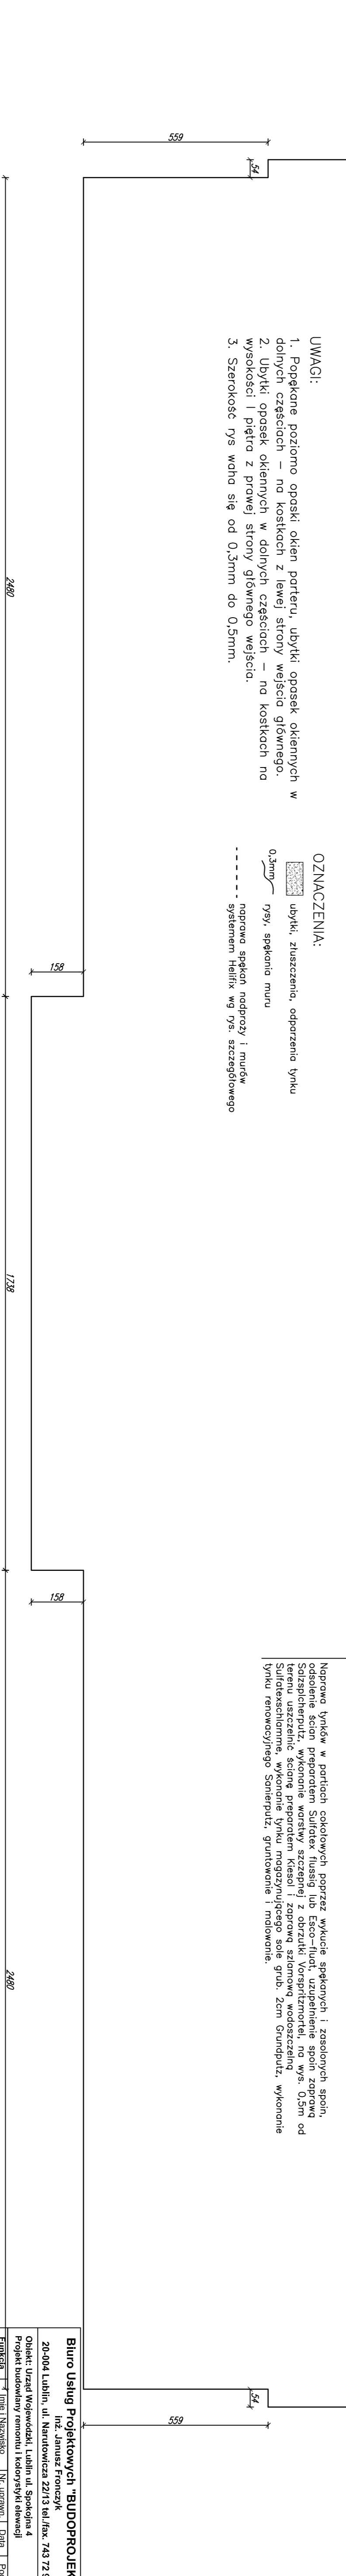

<b>Biurowie Projektowych "BUDOPROJEKT"</b>			
20-004 Lublin, ul. Narutowicza 22/13 tel./fax: 743 72 92			
Inż. Janusz Fronczyk			
<b>Objekt: Urząd Wojewódzki, Lublin ul. Spokojna 4</b>			
<b>Projekt budowlany remontu i kolorystyki elewacji</b>			
<b>Funkcja:</b>	mgr inż. arch.	nr. upraw.	Data
Projektant	J. Bregielko	22491.B/93	V. 2008
Projektant	inż. J. Fronczyk	164.31.B/82	V. 2008
Projektant	inż. J. Fronczyk	164.31.B/82	V. 2008
Projektant	inż. inż. E. Dąbrowska		V. 2008
Projektant	inż. inż. J. Żurawiecki	10/98	V. 2008
Projektant	inż. inż. J. Żurawiecki	10/98	V. 2008
Tytuł rysunku:			
Skala: 1:100			
Nr rys.: 10			