
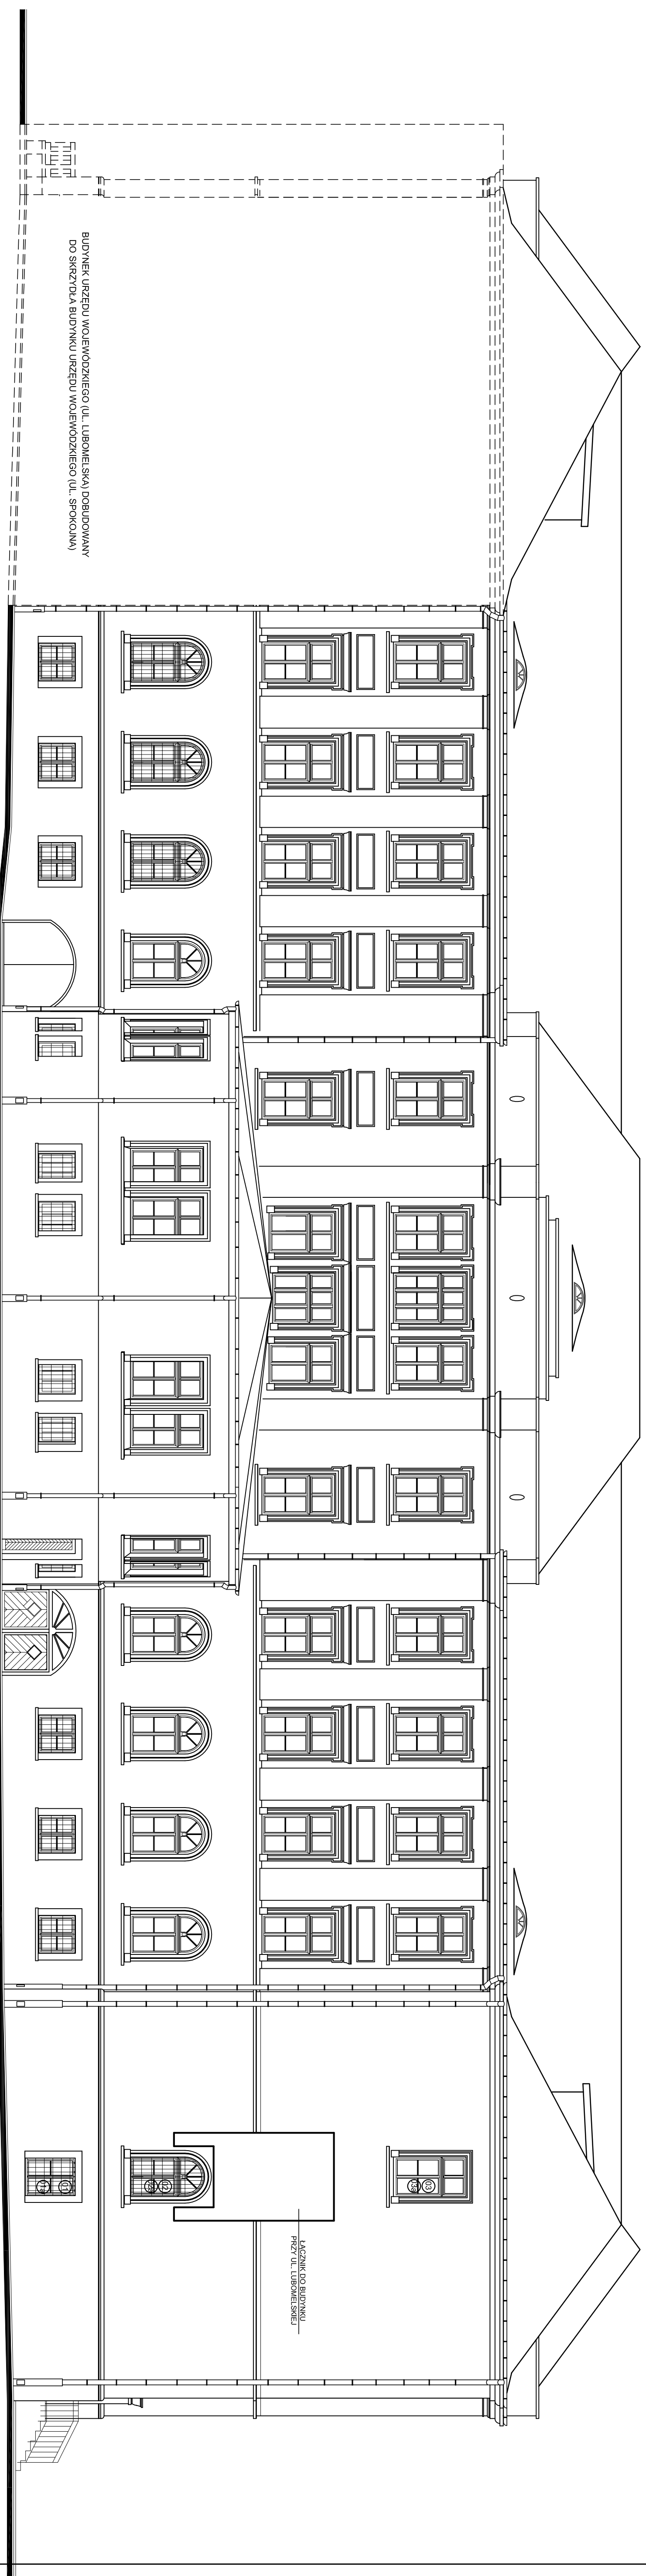


# ELEWACJA TYLNA OD STRONY ZACHODNIEJ (C) 1 : 100

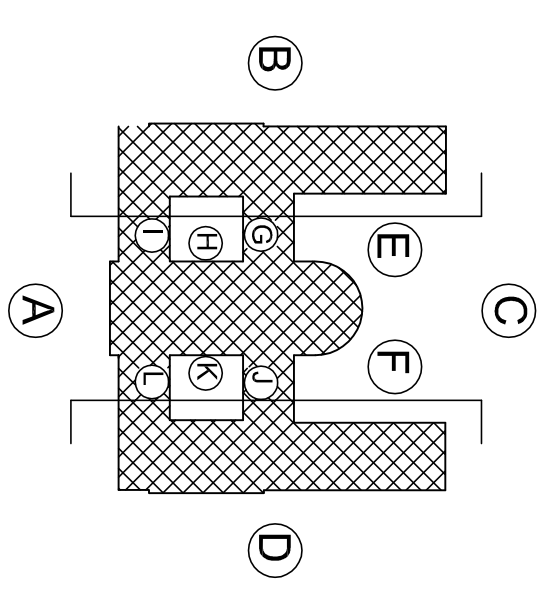

<b>Biurow Usług Projektowych "BUDOPROJEKT"</b>			
Inż. Janusz Fronczyk			
20-004 Lublin, ul. Narutowicza 22/13 tel./fax. 743 72 92			
Projekt budowlany dostosowania budynku LUV do przepisów ochrony przeciwpożarowej			
Urząd Wojewódzki, Lublin ul. Spokojna 4			
<b>Funkcja</b>	Imię i Nazwisko	Nr. uprawni.	Data
Projektant	mgr inż. arch. J. Bańkiewicz	23491/LB/93	11.2011
architekton.	mgr inż. arch. M. Walega	14781/LB/91	11.2011
architekton.			
Tytuł rysunku:			
Elewacja tylna od strony zachodniej			Skala
			Nr rys. 12