
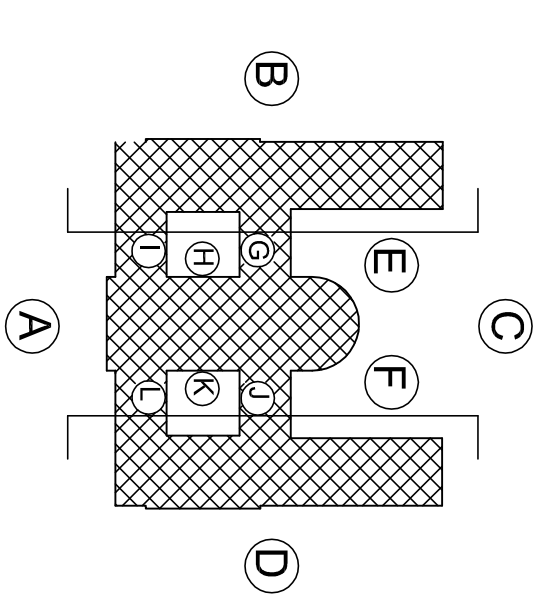


ELEWACJA BOCZNA OD PODWÓRZA (F) 1:100

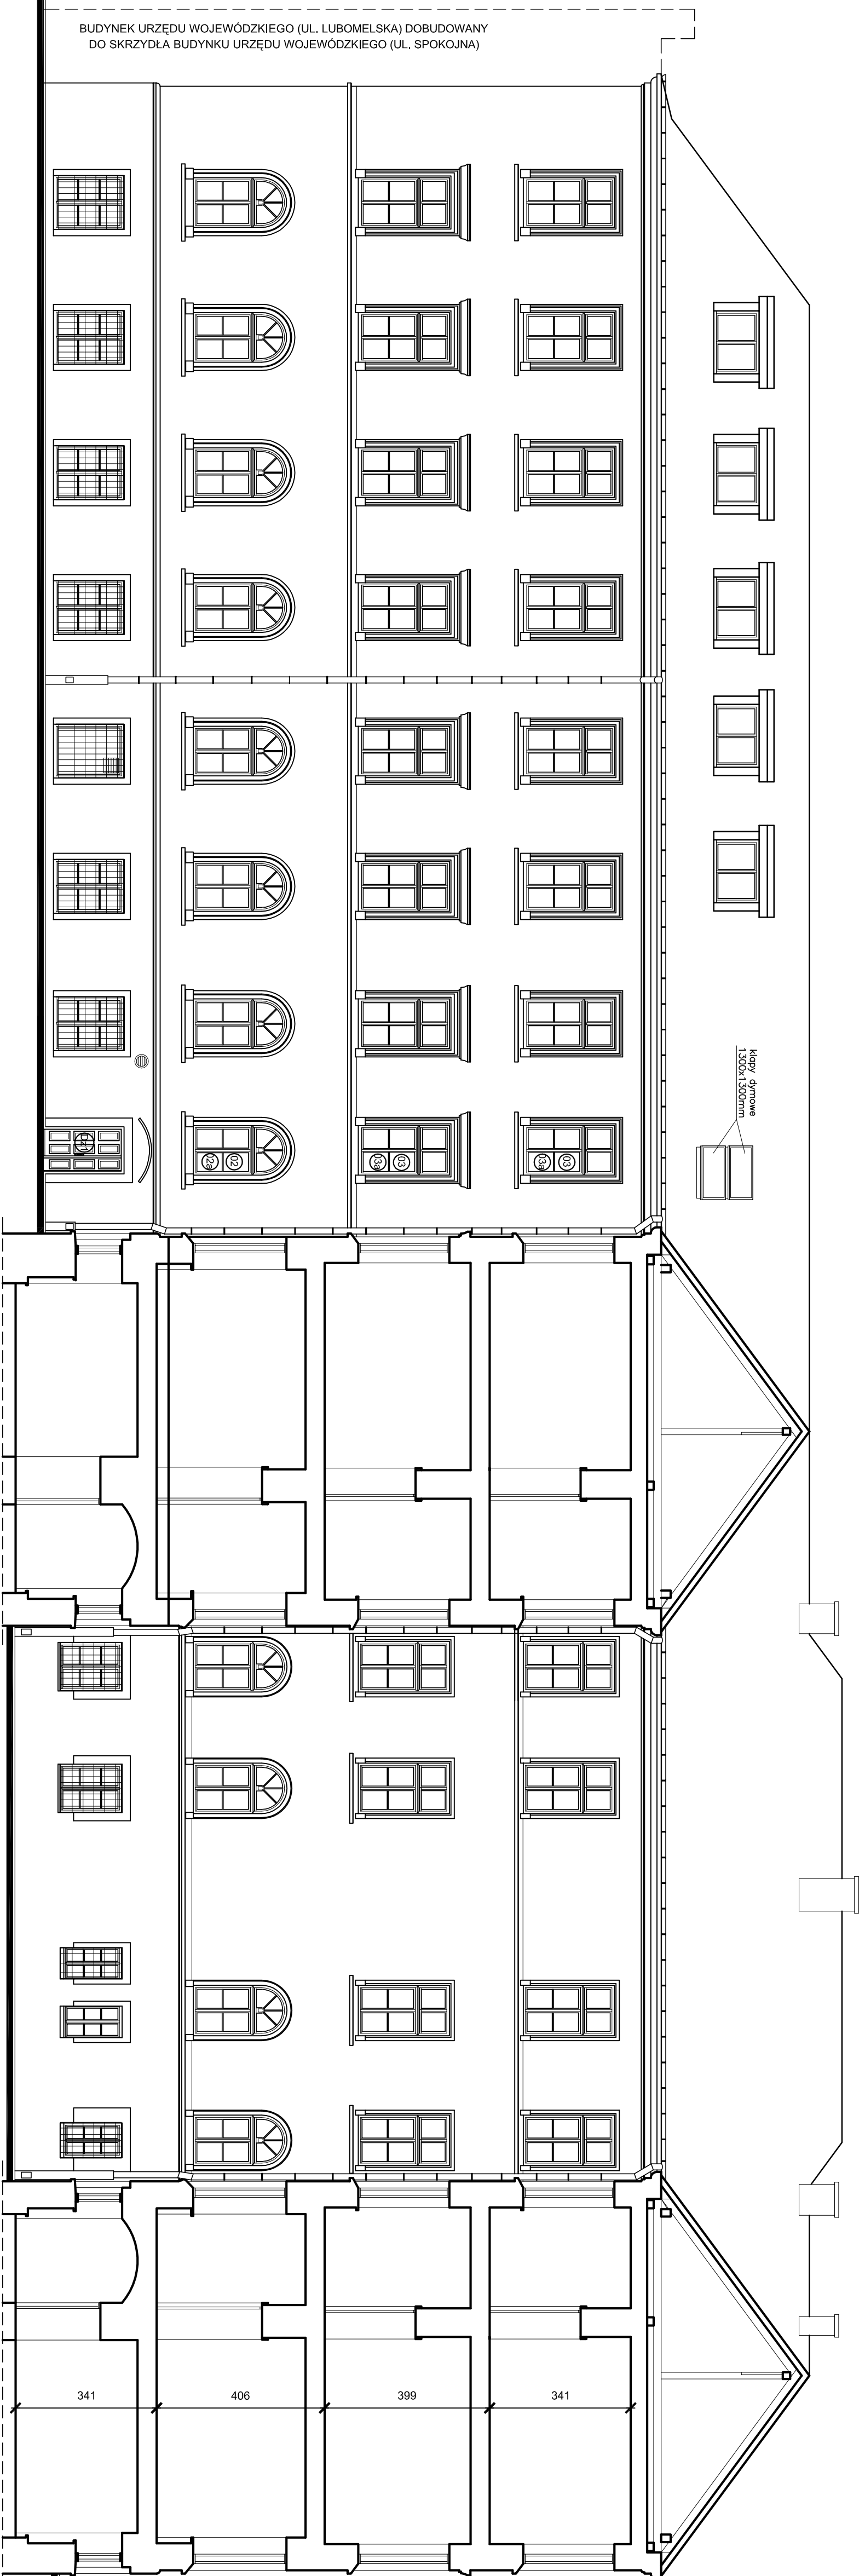

Biurowo Usług Projektowych "BUDOPROJEKT"
Inż. Janusz Fronczyk
20-004 Lublin, ul. Narutowicza 22/13 tel./fax. 743 72 92

Projekt budowlany dostosowania budynku LUVdo przepisów
ochrony przeciwpożarowej
Urząd Wojewódzki, Lublin ul. Spokojna 4

Funkcja	Imię i Nazwisko	Nr. uprawn.	Data	Podpis
Projektant arch.	mgr inż. arch. J. Bągielejo	23491/Lb/93	11.2011	
Projektant arch.	mgr inż. arch. M. Walega	14781/Lb/91	11.2011	
Tytuł rysunku:				
Elewacja boczna od podwórza				Skala
				Nr rys. 9